


ТОЛСТОПАЛЬЦЕВО
ИНТЕРЬЕР/РАЗВЕРТКИ СТЕН

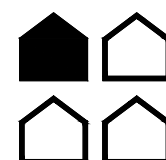


- 01 СОСТАВ ПРОЕКТА (РАЗВЕРТКИ СТЕН ПОМЕЩЕНИЙ)
- 02 ПЛАН МАРКИРОВКИ РАЗВЕРТОК ЭТАЖ 1
- 03 ПЛАН МАРКИРОВКИ РАЗВЕРТОК ЭТАЖ 2
- 04 ПЛАН МАРКИРОВКИ РАЗВЕРТОК ЭТАЖ 3
- 05 РАЗВЕРТКИ СТЕН ПРИХОЖЕЙ, БОЙЛЕРНОЙ ЭТАЖ 1
- 06 РАЗВЕРТКИ СТЕН ГОСТИНОЙ ЭТАЖ 1
- 07 РАЗВЕРТКИ СТЕН КУХНИ-СТОЛОВОЙ ЭТАЖ 1
- 08 РАЗВЕРТКИ СТЕН ГОСТЕВОЙ СПАЛЬНИ ЭТАЖ 1
- 09 РАЗВЕРТКИ СТЕН ГОСТЕВОГО САУЗЛА ЭТАЖ 1
- 10 РАЗВЕРТКИ СТЕН ХОЛЛА ЭТАЖ 1
- 11 РАЗВЕРТКИ СТЕН ХОЛЛА ЭТАЖ 2
- 12 РАЗВЕРТКИ СТЕН МАСТЕРСКОЙ ЭТАЖ 2
- 13 РАЗВЕРТКИ СТЕН ДЕТСКОЙ ЗОНЫ ЭТАЖ 2
- 14 РАЗВЕРТКИ СТЕН МАСТЕР ЗОНЫ ЭТАЖ 2
- 15 РАЗВЕРТКИ СТЕН ПОСТИРОЧНОЙ ЭТАЖ 2
- 16 РАЗВЕРТКИ СТЕН ВАННОЙ ЭТАЖ 2
- 17 РАЗВЕРТКИ СТЕН ВОКРУГ ЛЕСТНИЦЫ ЭТАЖ 1-2-3
- 18 РАЗВЕРТКИ СТЕН СТУДИИ ЭТАЖ 3
- 19 РАЗВЕРТКИ СТЕН МУЗ. СТУДИИ И САУЗЛА ЭТАЖ 3

ЭКСПЛИКАЦИЯ ПОМЕЩЕНИЙ


1	ПРИХОЖАЯ	4,0 м2
2	БОЙЛЕРНАЯ	5,0 м2
3	ЛЕСТНИЧНЫЙ ХОЛЛ	12,2 м2
4	ГОСТЕВОЙ С/У	3,4 м2
5	ГОСТИНАЯ	21,2 м2
6	КУХНЯ-СТОЛОВАЯ	19,0 м2
7	ГОСТЕВАЯ СПАЛЬНЯ	12,7 м2
8	ТЕРРАСА	18,9 м2
9	КРЫЛЬЦО	4,6 м2

ИТОГО (без террасы и крыльца) 77,5 м2

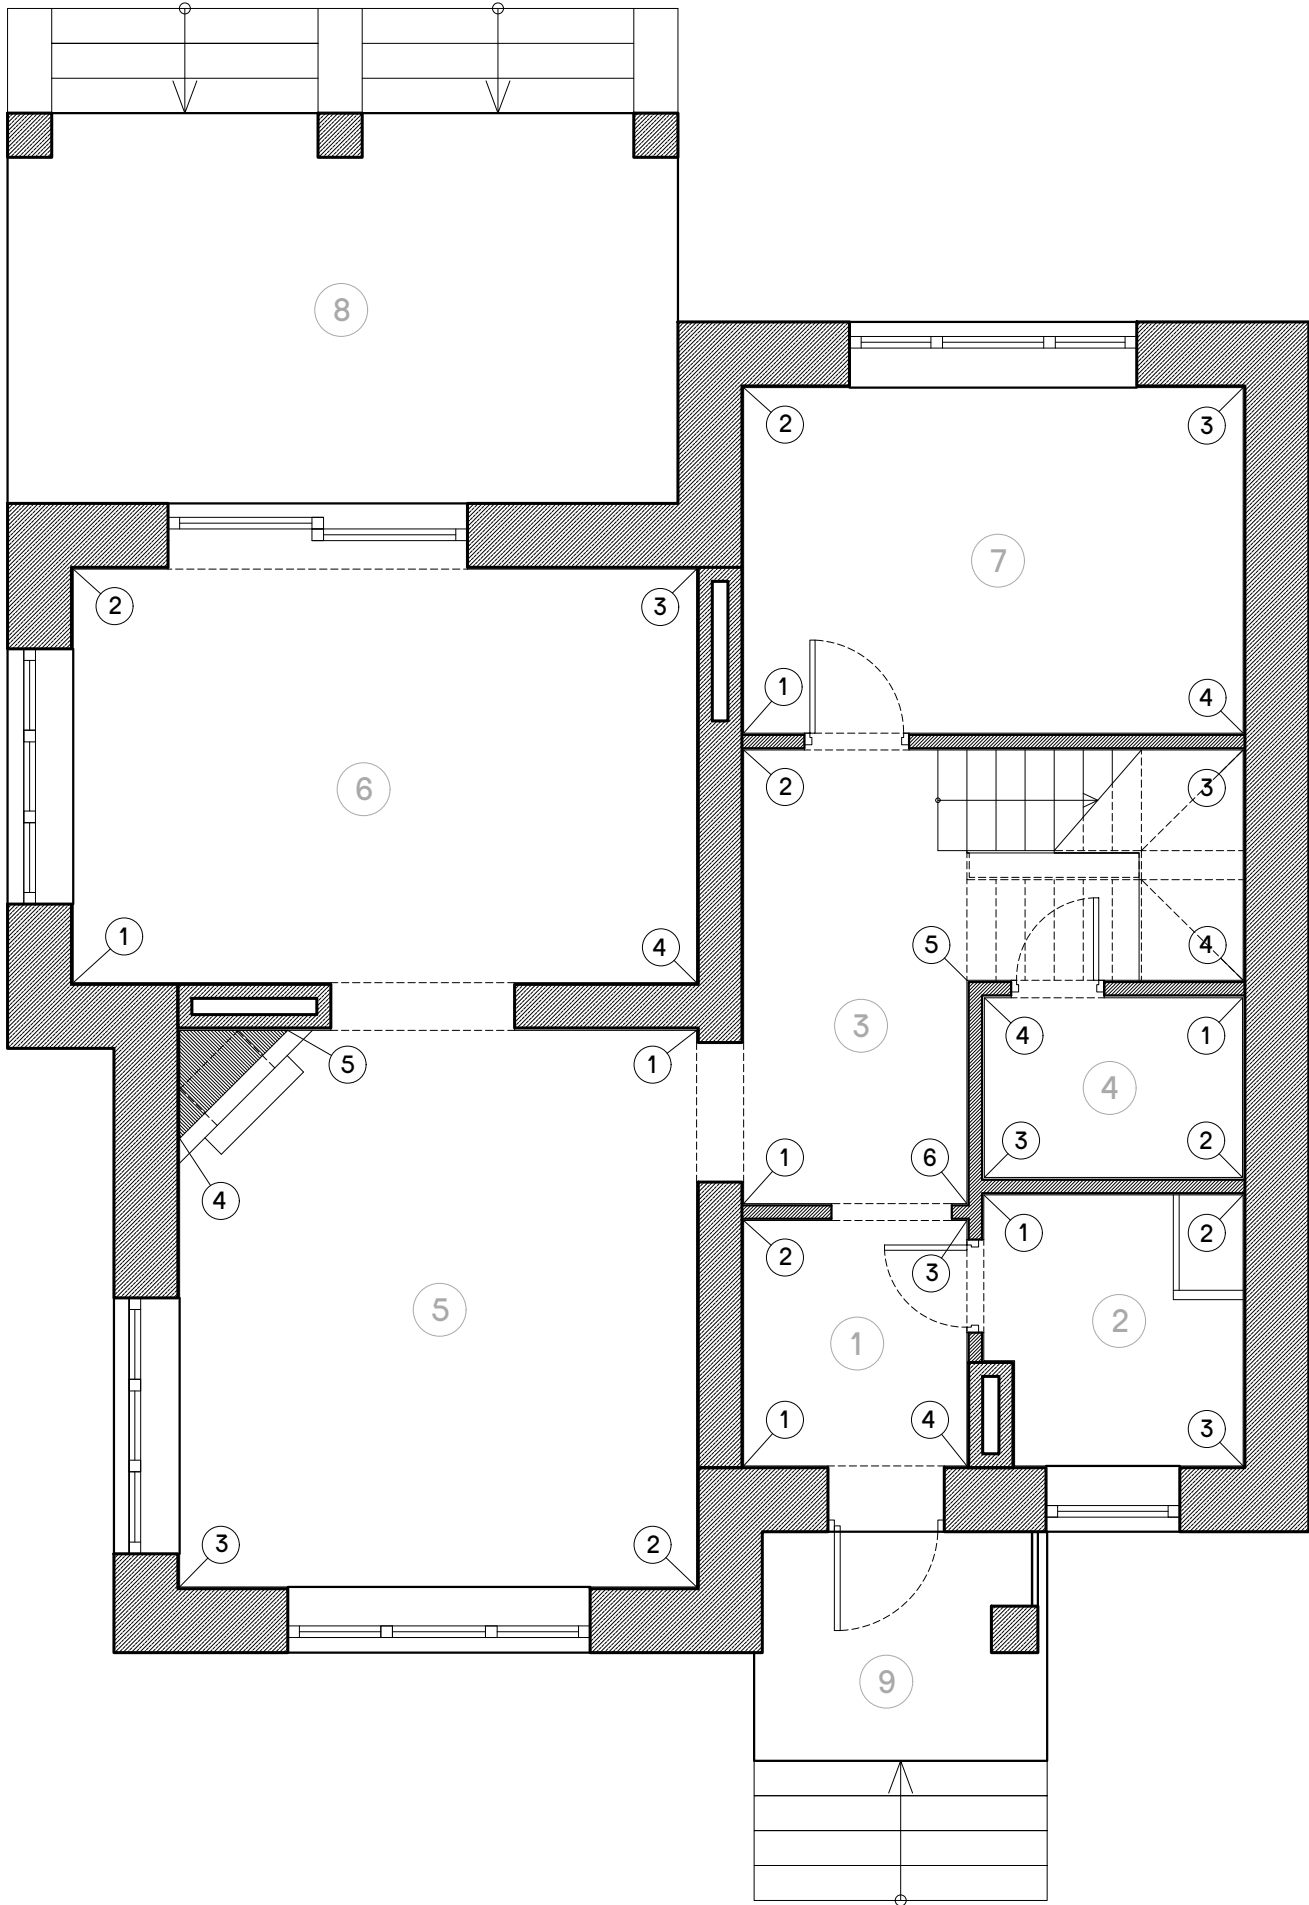

ЭКСПЛИКАЦИЯ ПОМЕЩЕНИЙ


10	ХОЛЛ	12,5 м2
11	ВАННАЯ	8,5 м2
12	ПОСТИРОЧНАЯ	4,6 м2
13	МАСТЕР СПАЛЬНЯ	14,9 м2
14	МАСТЕР ГАРДЕРОБНАЯ	3,9 м2
15	ДЕТСКАЯ	13,1 м2
16	ГАРДЕРОБНАЯ	3,5 м2
17	МАСТЕРСКАЯ	12,9 м2
ИТОГО		73,9 м2

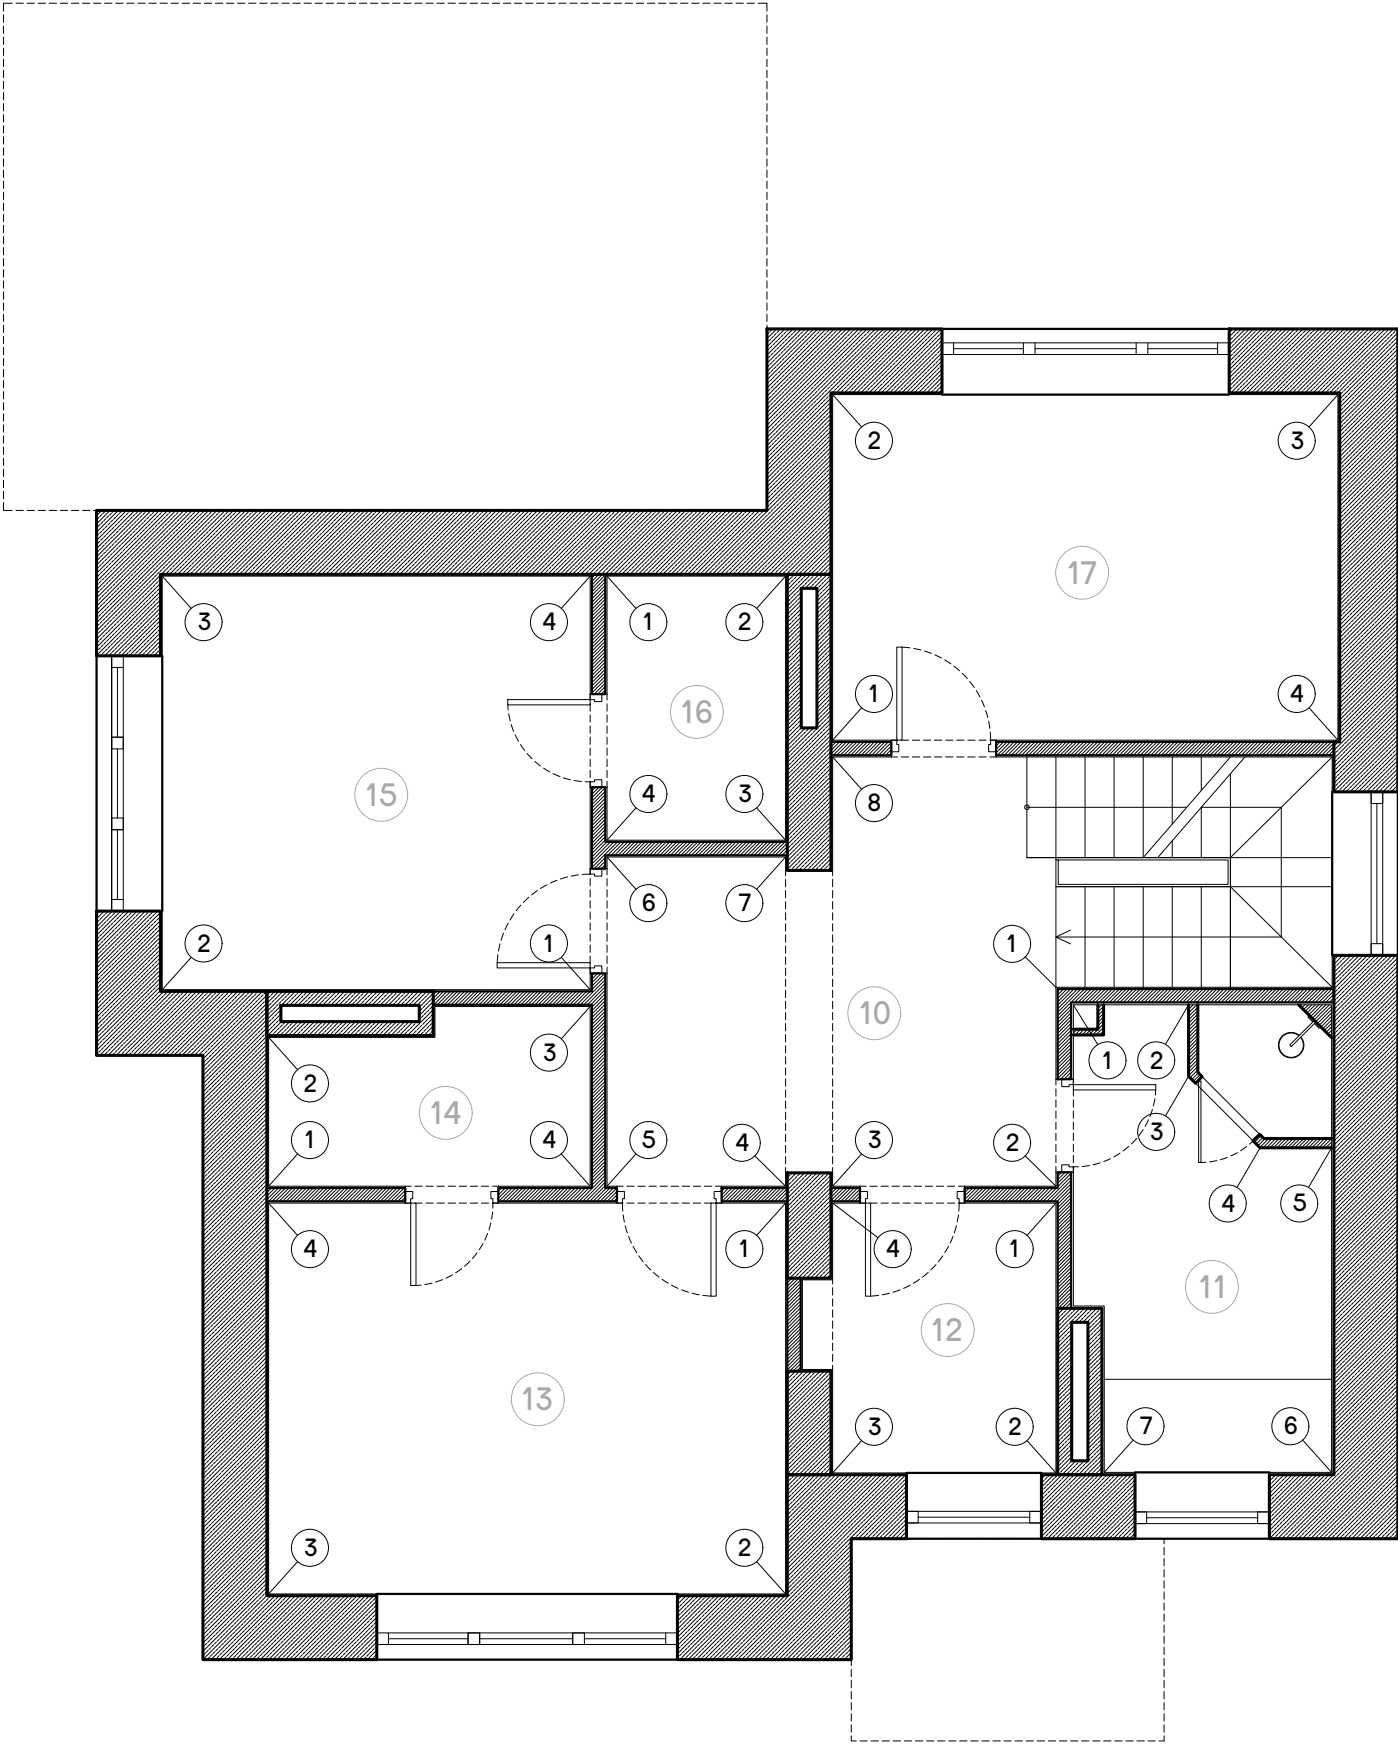


ЭКСПЛИКАЦИЯ ПОМЕЩЕНИЙ


18	СТУДИЯ	27,3 м2
19	МУЗЫКАЛЬНАЯ СТУДИЯ	7,7 м2
20	КЛАДОВЫЕ	17,5 м2
21	САМУЗЕЛ	2,4 м2
22	ХРАНЕНИЕ	2,0 м2

ИТОГО 56,9 м2

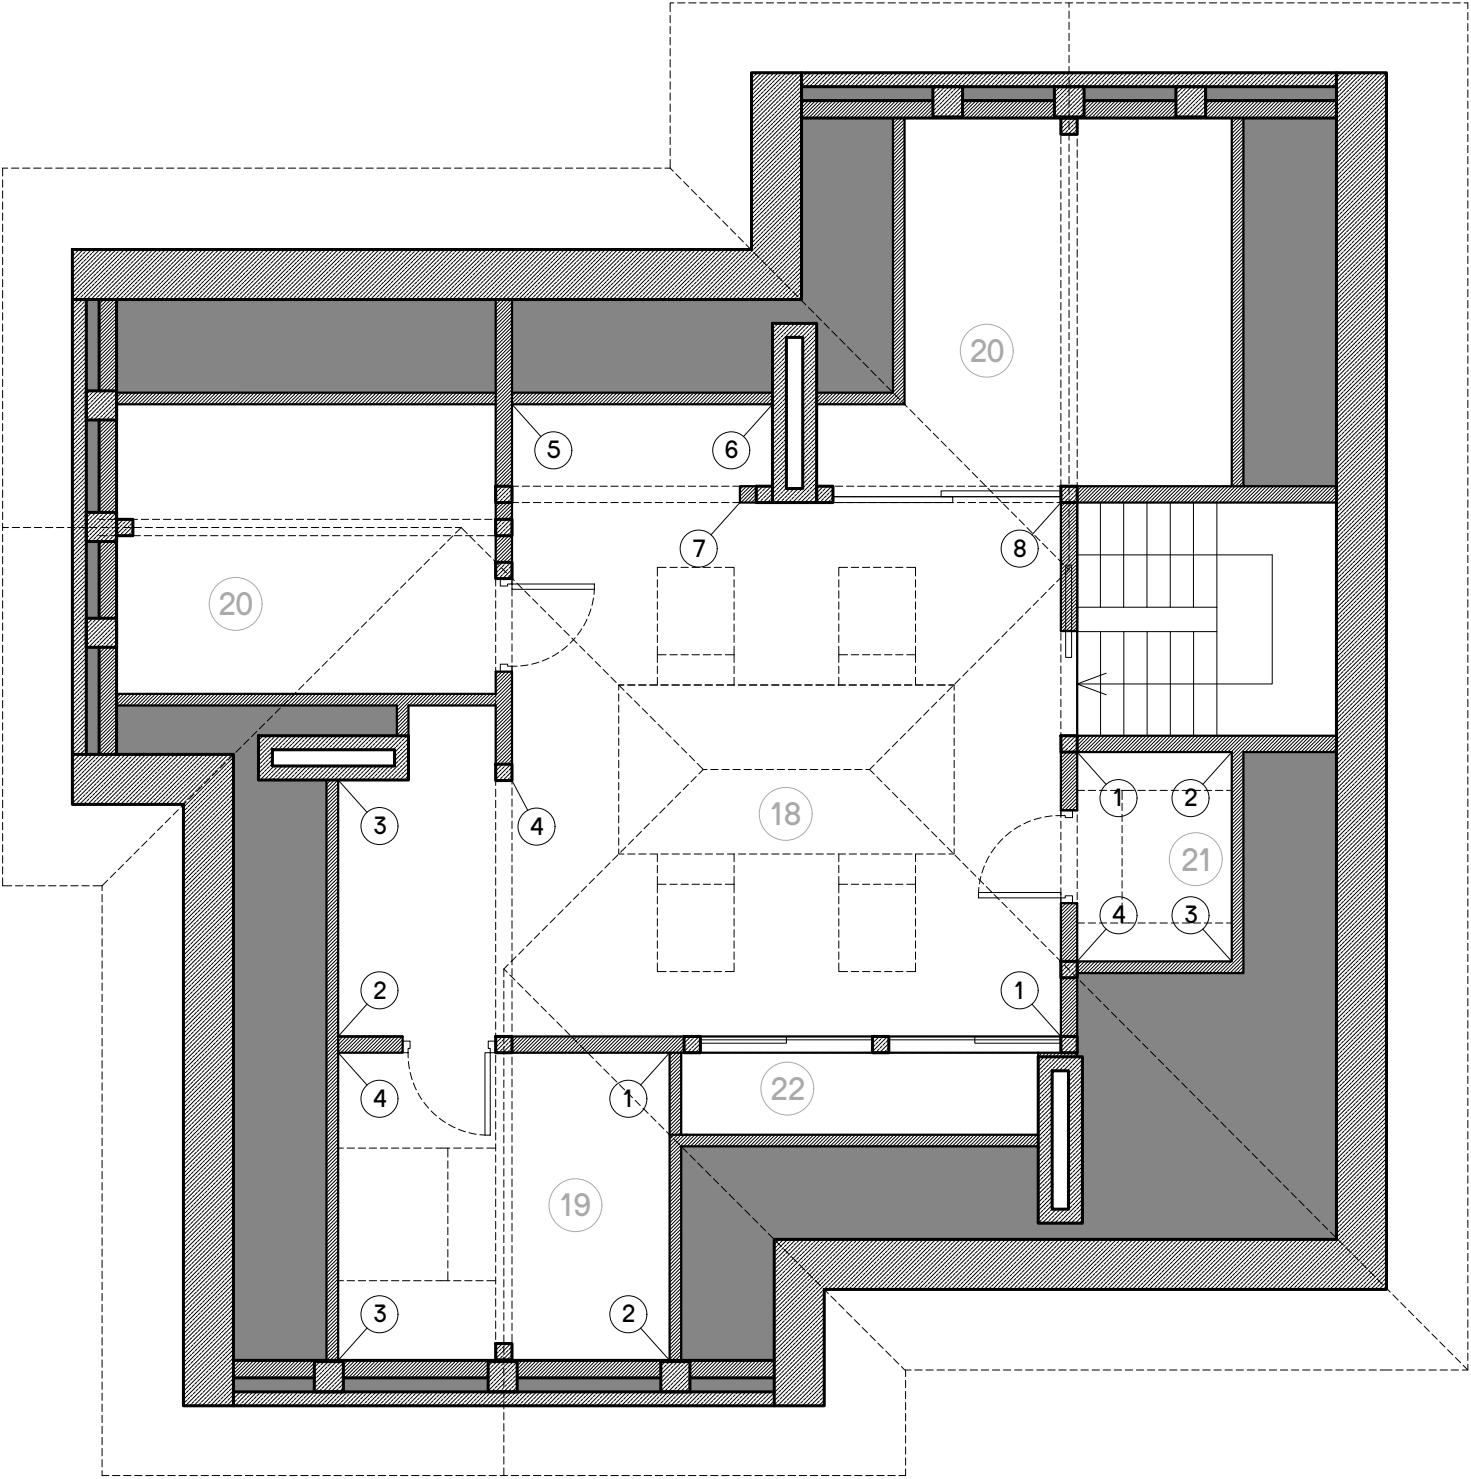


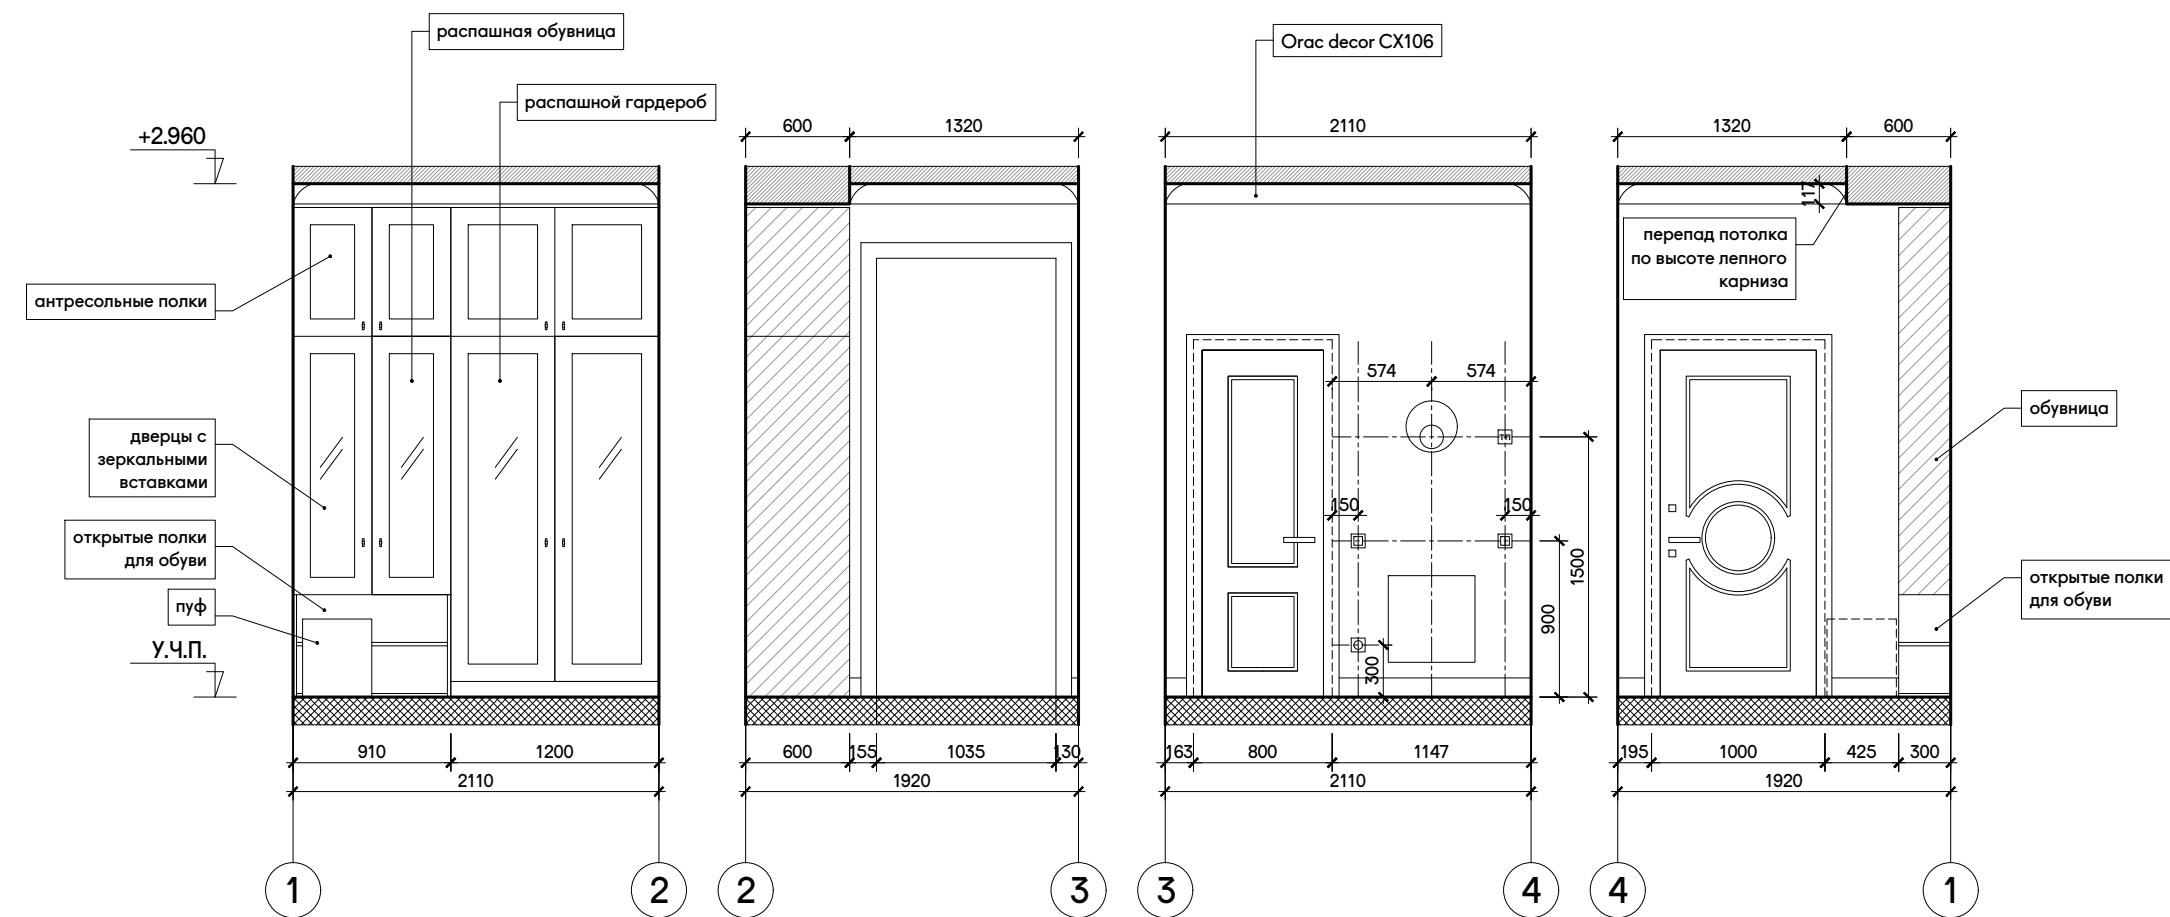



ПОЛ = 4,0 м2 (КЕРАМОГРАНИТ 200х200)
ПЛИНТУС = 1,8 п.м. (ДЮРОПОЛИМЕР)
СТЕНЫ = 6,2 м2 (ТЕХНИЧ. ПОКРАСКА ЗА ШКАФОМ)
СТЕНЫ = 11,1 м2 (ПОКРАСКА)
ПОТОЛОК = 4,0 м2 (ГКЛВ+ПОКРАСКА)
ЛЕПНОЙ КАРНИЗ = 6,8 п.м. (ДЮРОПОЛИМЕР)

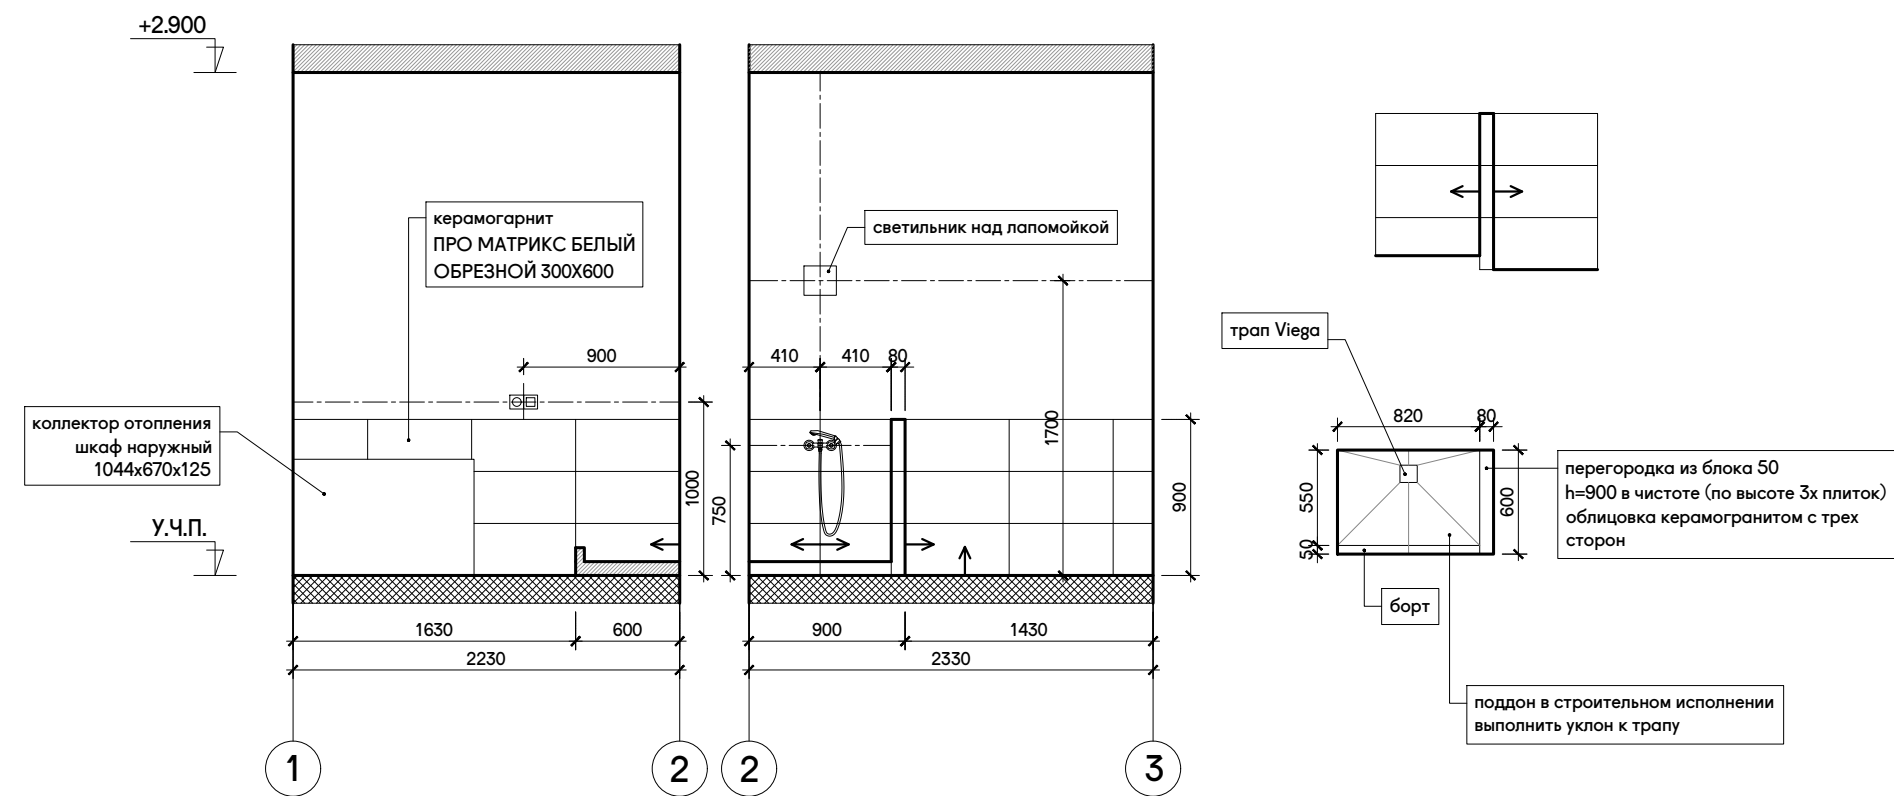


ПОЛ = 5,0 м2 (КЕРАМОГРАНИТ 600х600)
ПЛИНТУС = 3,8 п.м. (ДЮРОПОЛИМЕР)
СТЕНЫ И ЛАПОМОЙКА = 38 шт. (КЕРАМОГРАНИТ 300х600)
СТЕНЫ = 18,7 м2 (ПОКРАСКА)
ПОТОЛОК = 5,0 м2 (ГКЛВ+ПОКРАСКА)

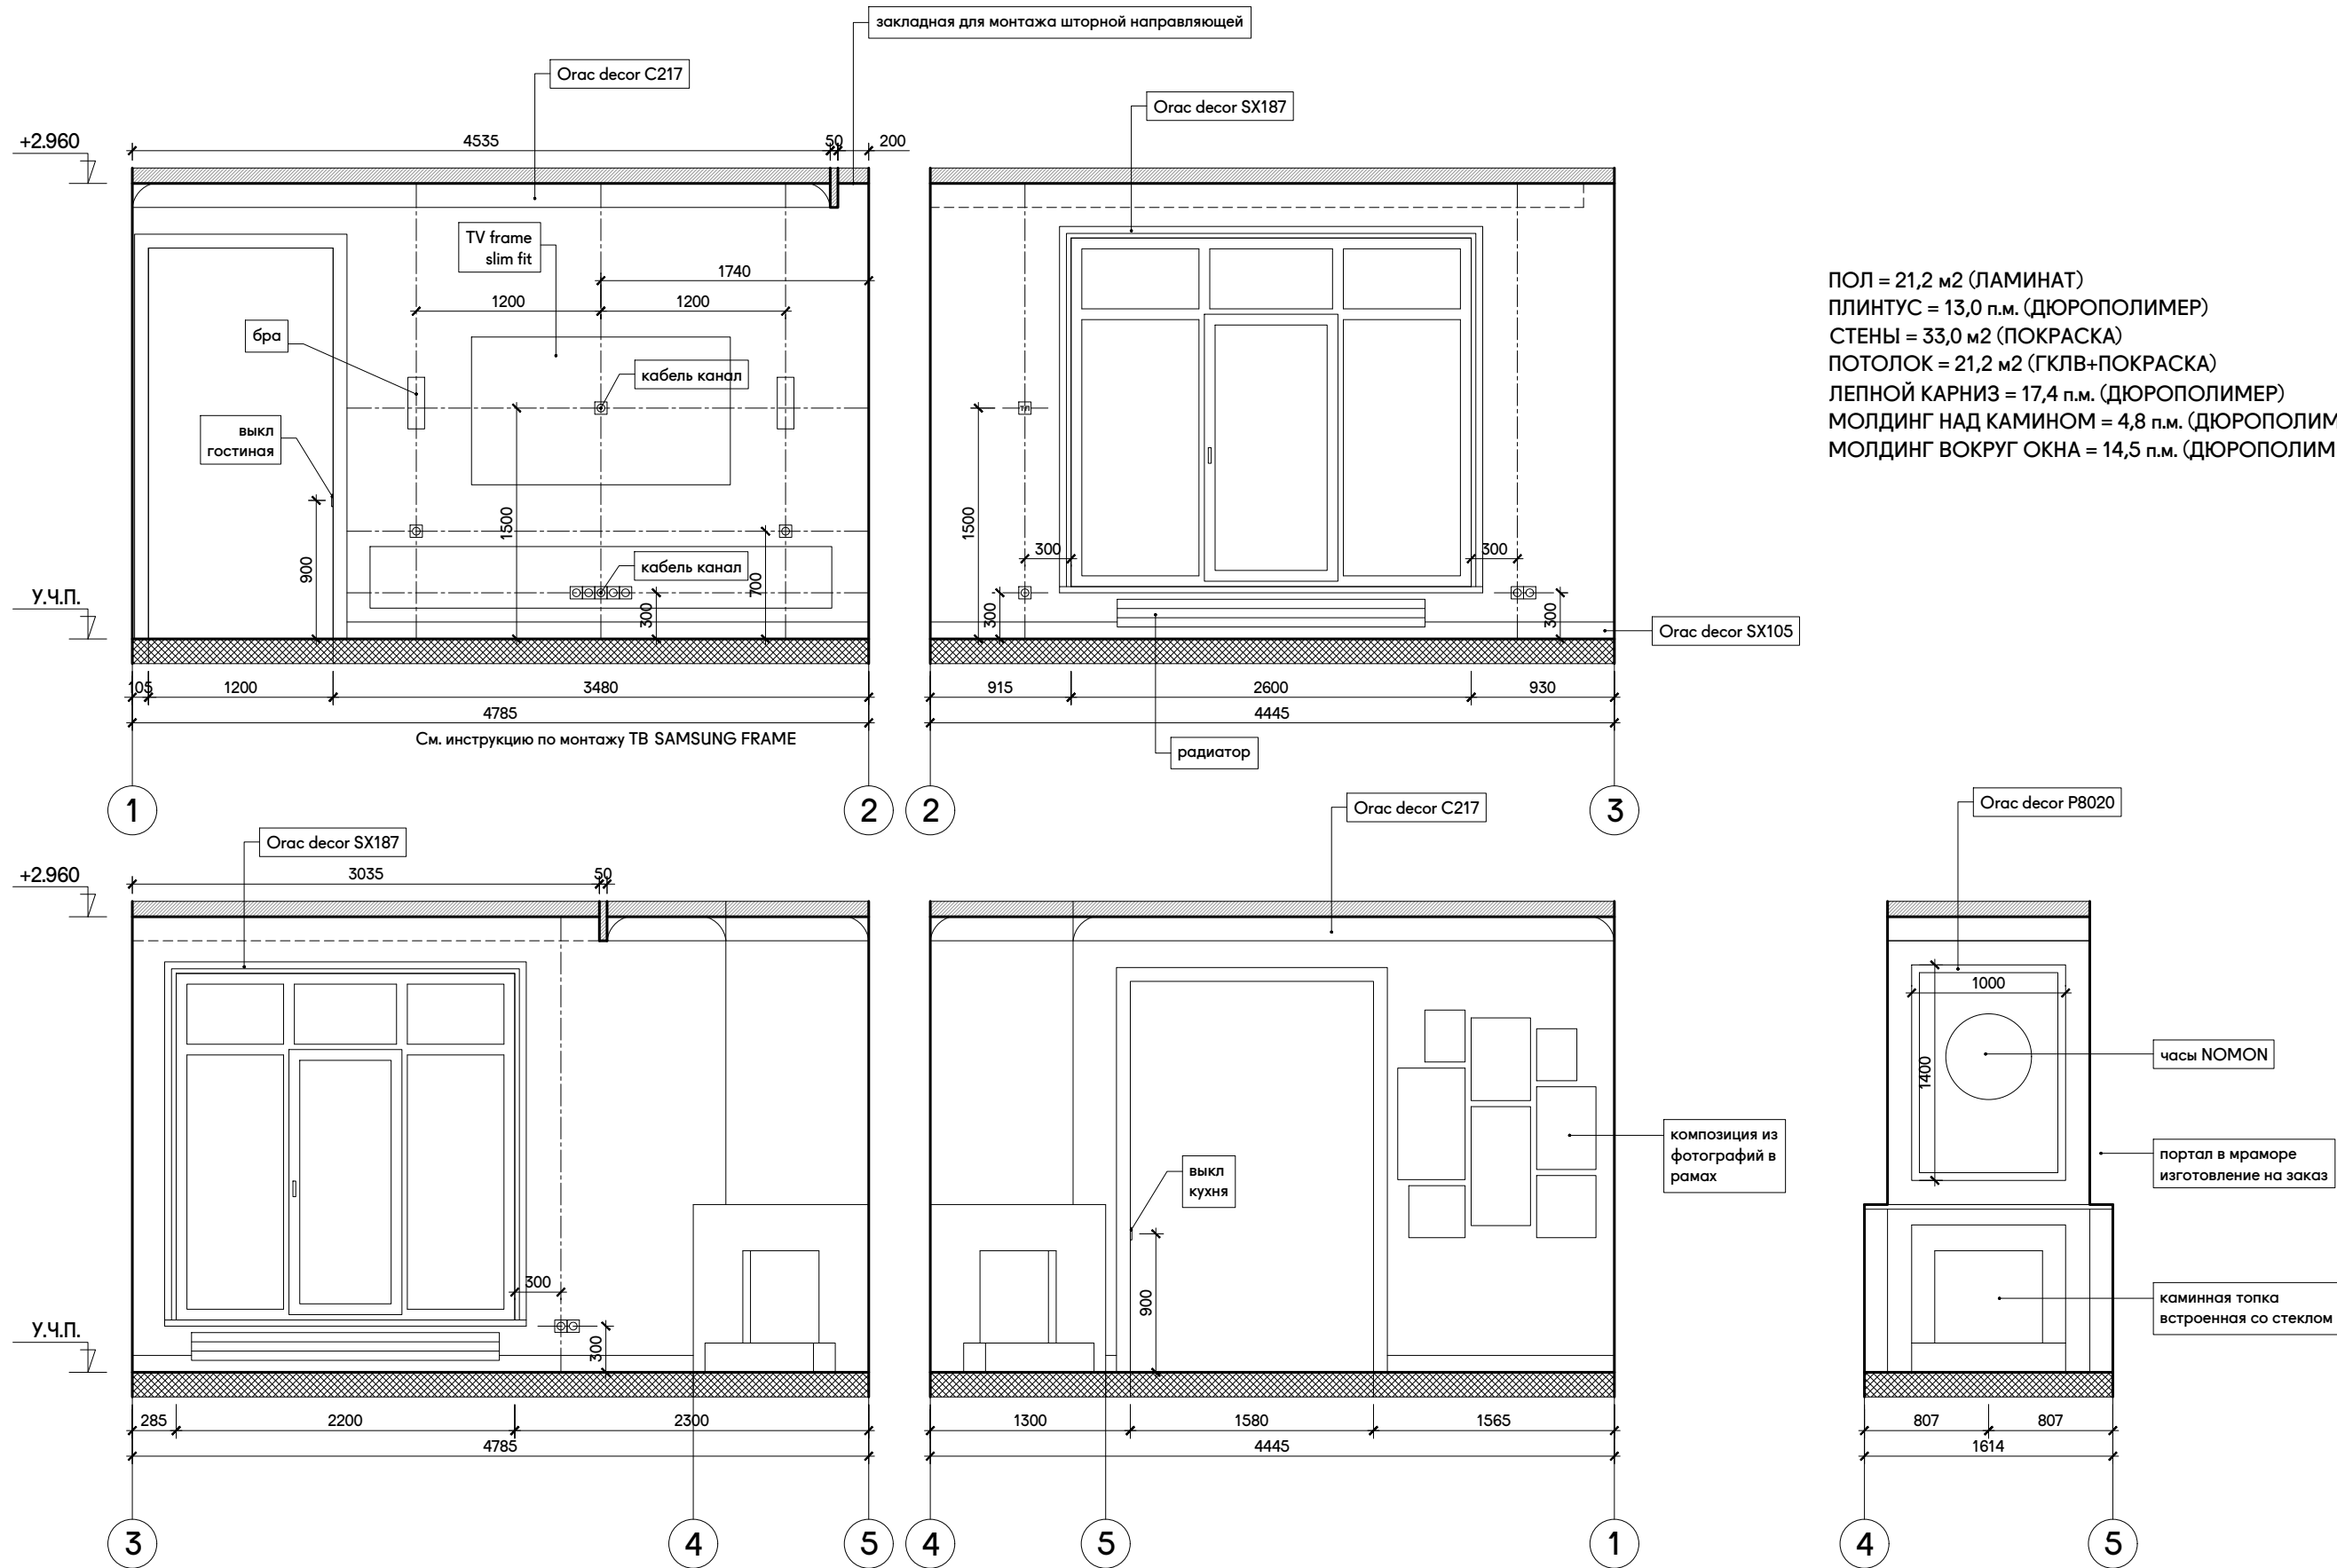

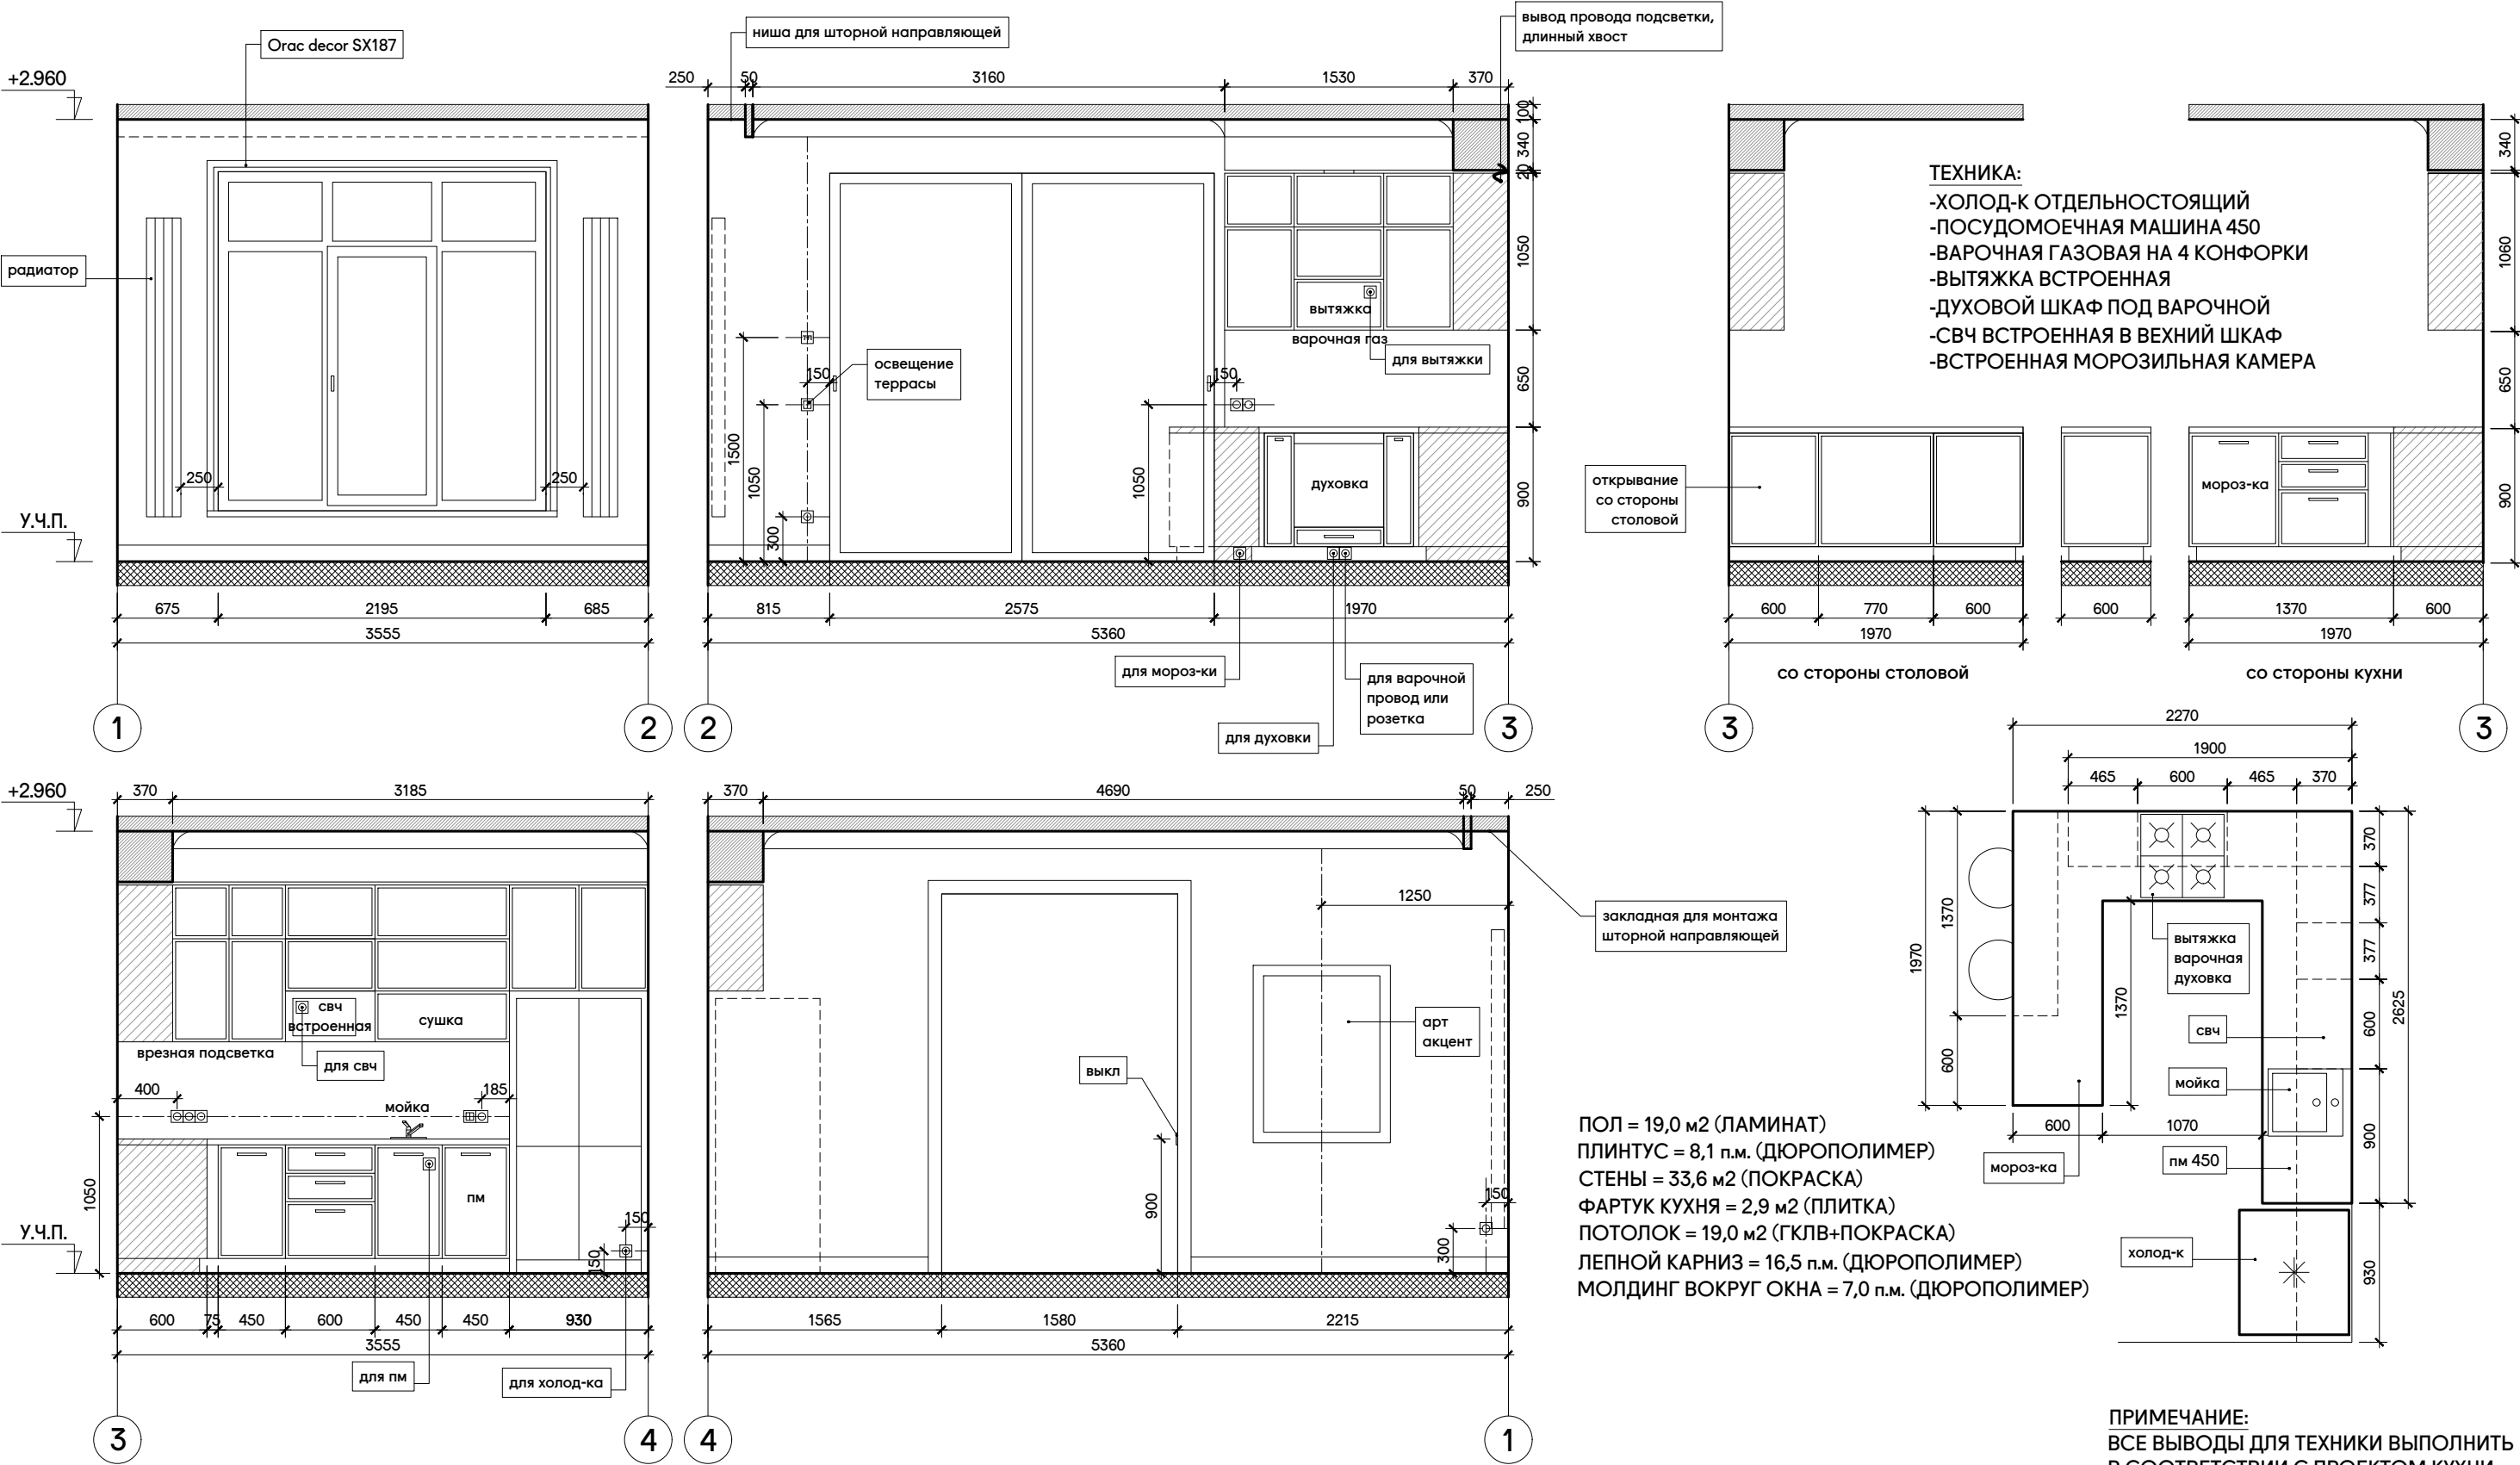

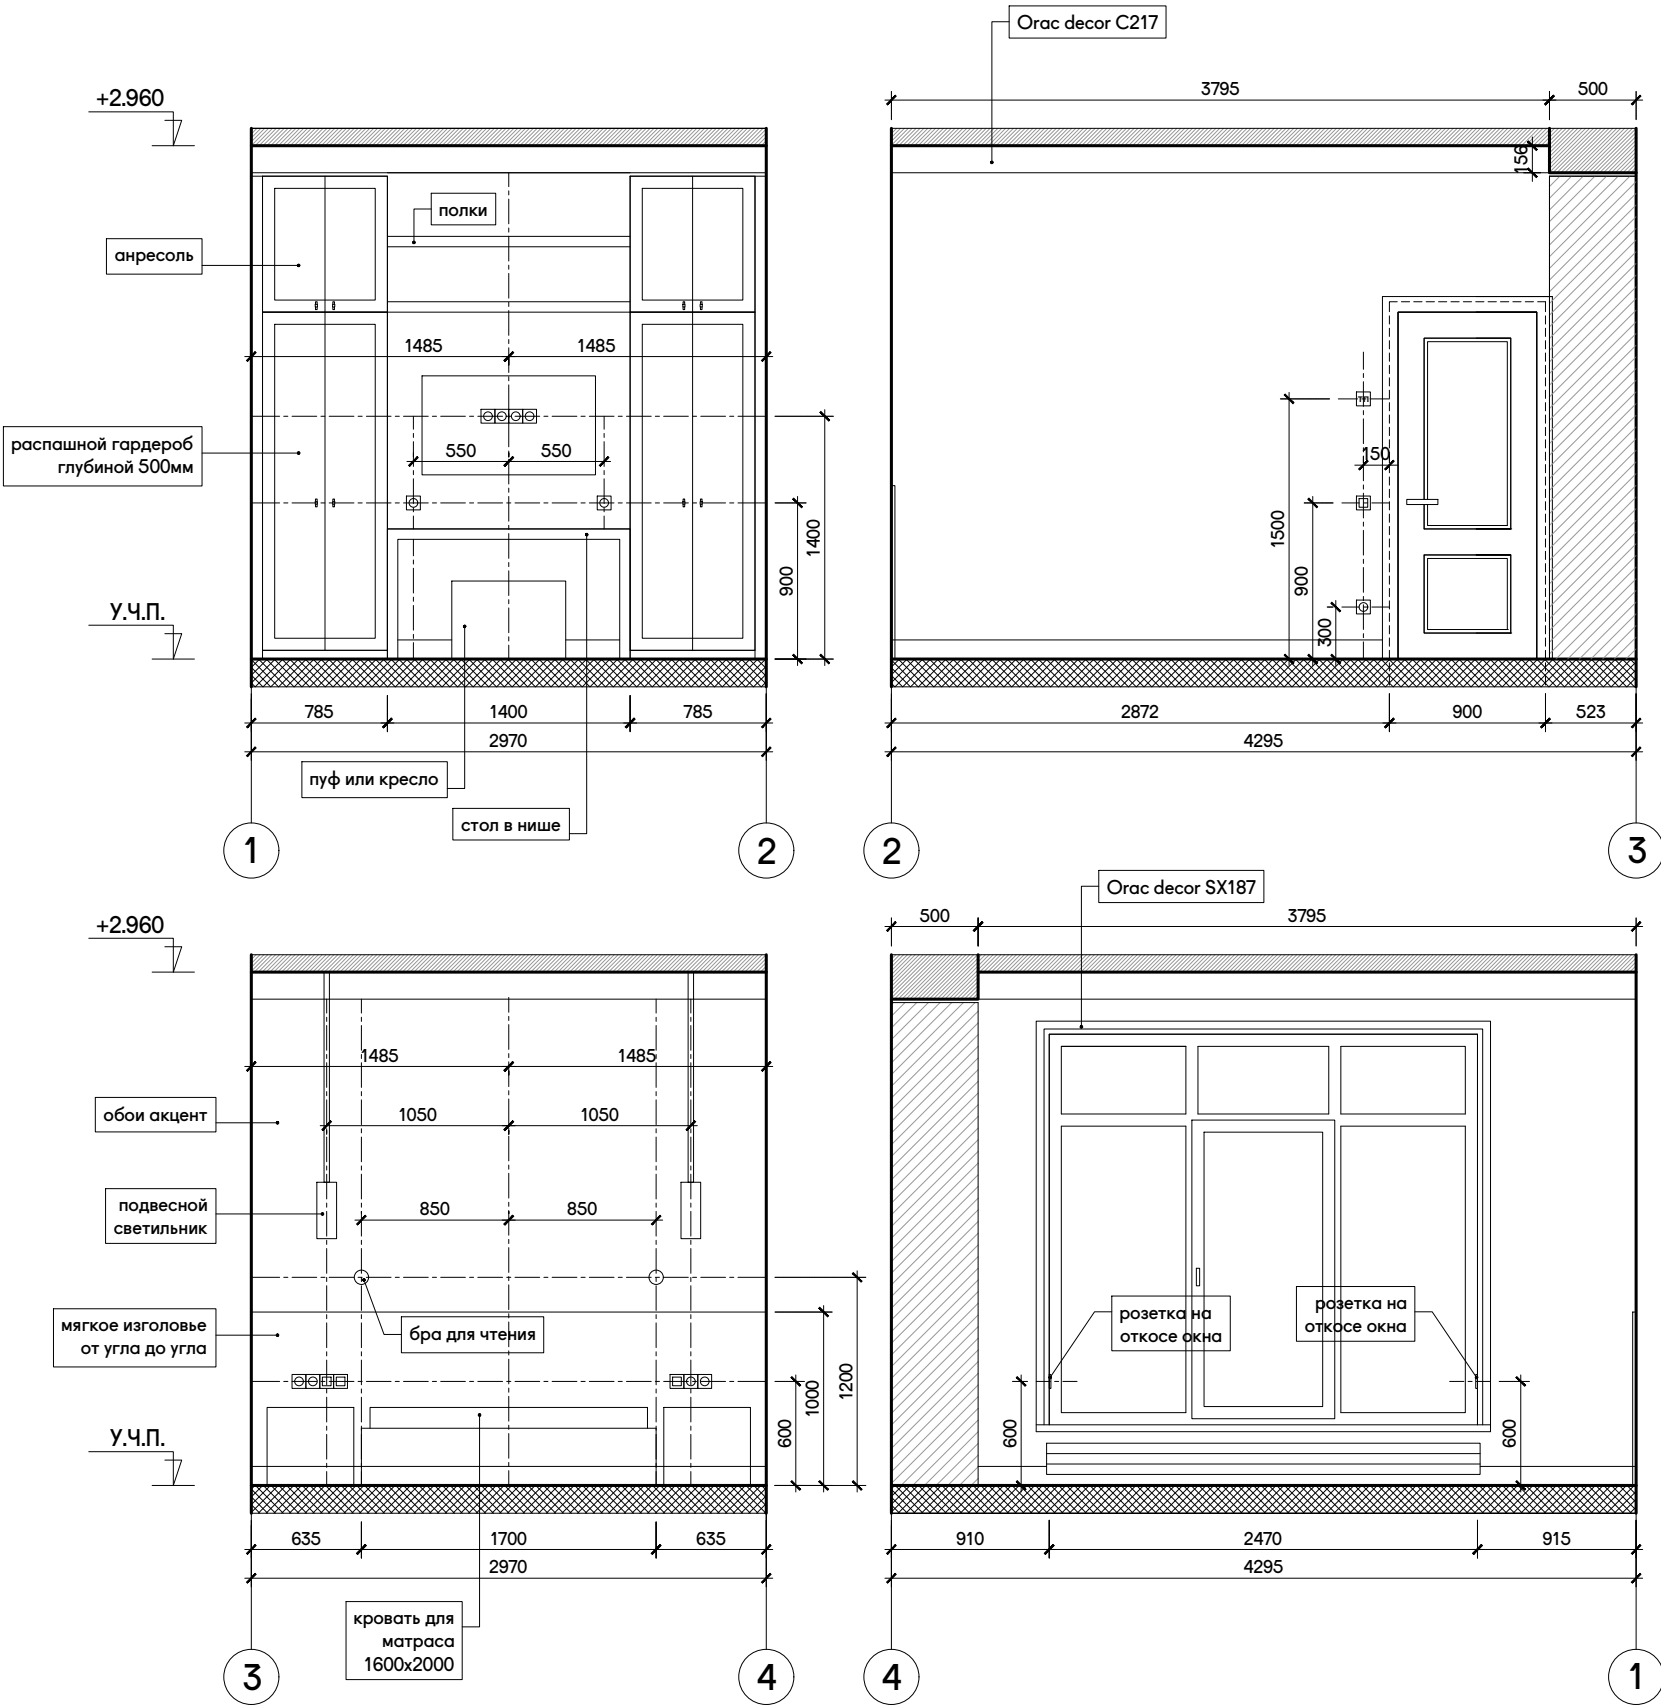



ПОЛ = 12,7 м2 (ИНЖЕНЕРНАЯ ДОСКА)
ПЛИНТУС = 10,9 п.м. (ДЮРОПОЛИМЕР)
СТЕНЫ = 2,6 м2 (ТЕХНИЧ. ПОКРАСКА ЗА ИЗГОЛОВЬЕМ)
СТЕНЫ = 6,1 м2 (ОБОИ 2,97x2,06м)
СТЕНЫ = 26,6 м2 (ПОКРАСКА)
ПОТОЛОК = 12,7 м2 (ГКЛВ+ПОКРАСКА)
ЛЕПНОЙ КАРНИЗ = 13,5 п.м. (ДЮРОПОЛИМЕР)

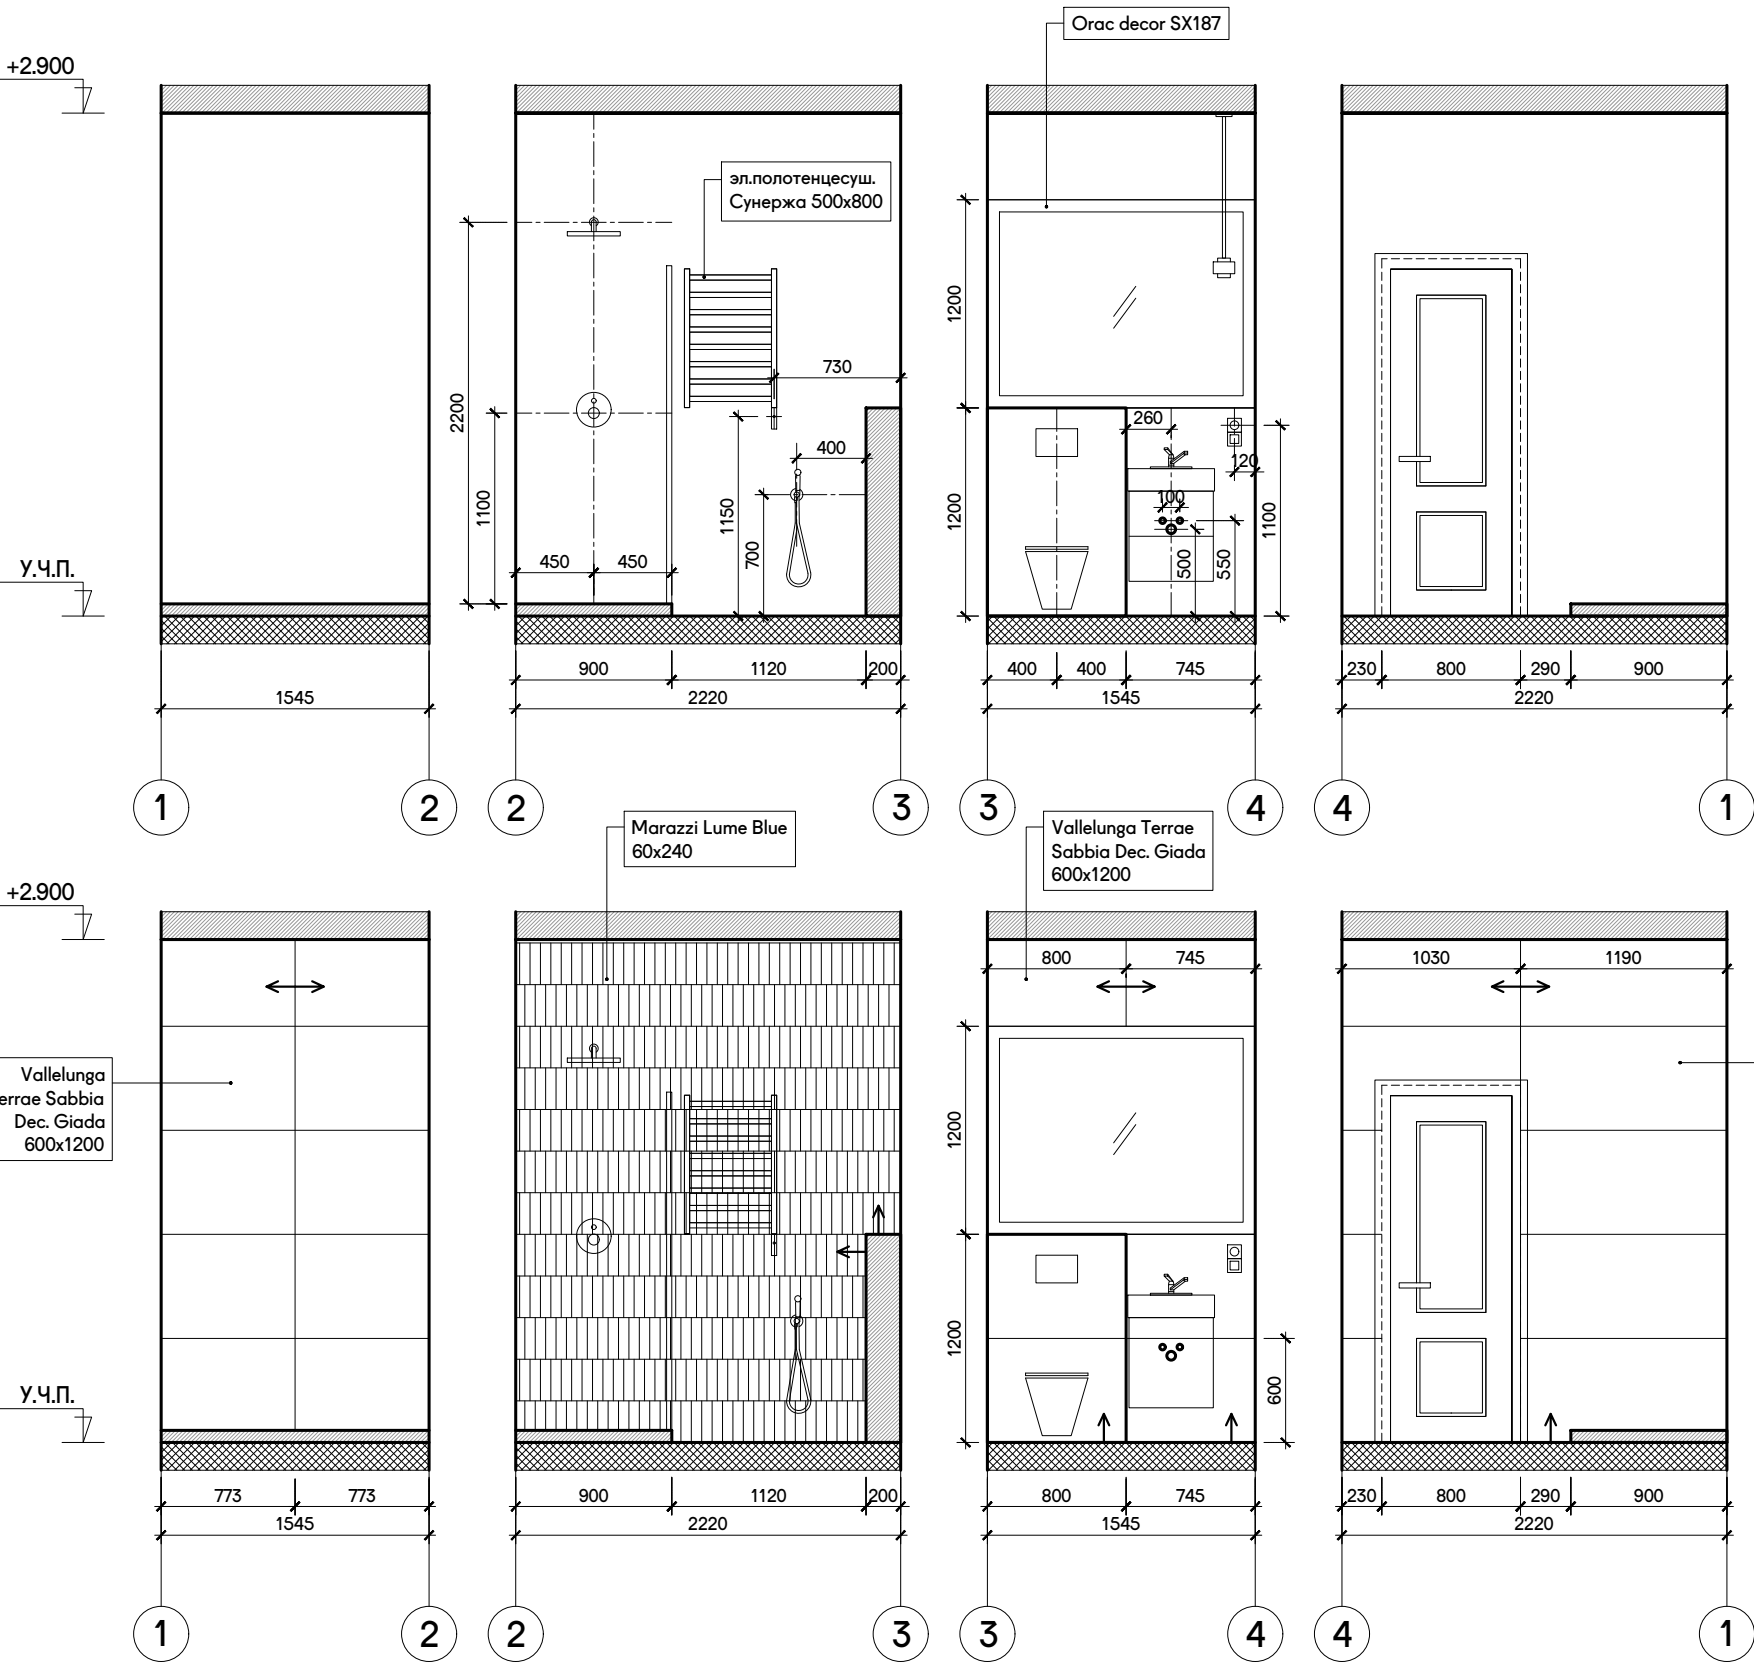



- САНТЕХНИКА:
- ПОЛОТЕНЦЕСУШИТЕЛЬ ЭЛ. 500X800
 - ДУШЕВАЯ СИСТЕМА ВСТРОЕННАЯ
 - ДУШЕВОЙ ЛОТОК
 - ИНСТАЛЛЯЦИЯ+ПОДВЕСНОЙ УНИТАЗ+КНОПКА
 - ГИГИЕНИЧЕСКИЙ ДУШ
 - СТЕКЛЯННОЕ ОГРАЖДЕНИЕ ДЛЯ ДУША
 - ТУМБА С РАКОВИНОЙ 500
 - СМЕСИТЕЛЬ ДЛЯ РАКОВИНЫ
 - АКСЕССУАРЫ

- Керамогранит 200x1600 Atlas Concorde Rive Antica Riva = 11 шт (пол)
- Керамогранит 600x1200 Vallelunga Terrae Sabbia = 9 шт (поддон)
- Керамогранит 600x1200 Vallelunga Terrae Sabbia Dec. Giada = 26 шт (стены)
- Керамогранит 60x240 Marazzi Lume Blue = 456 шт (стена)
- Orac decor SX187 = 5,5 п.м. (вокруг зеркала)




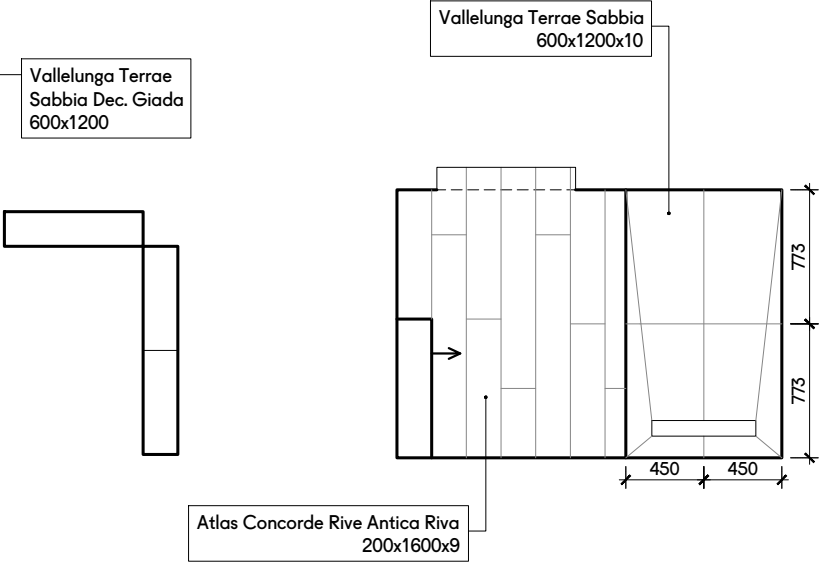


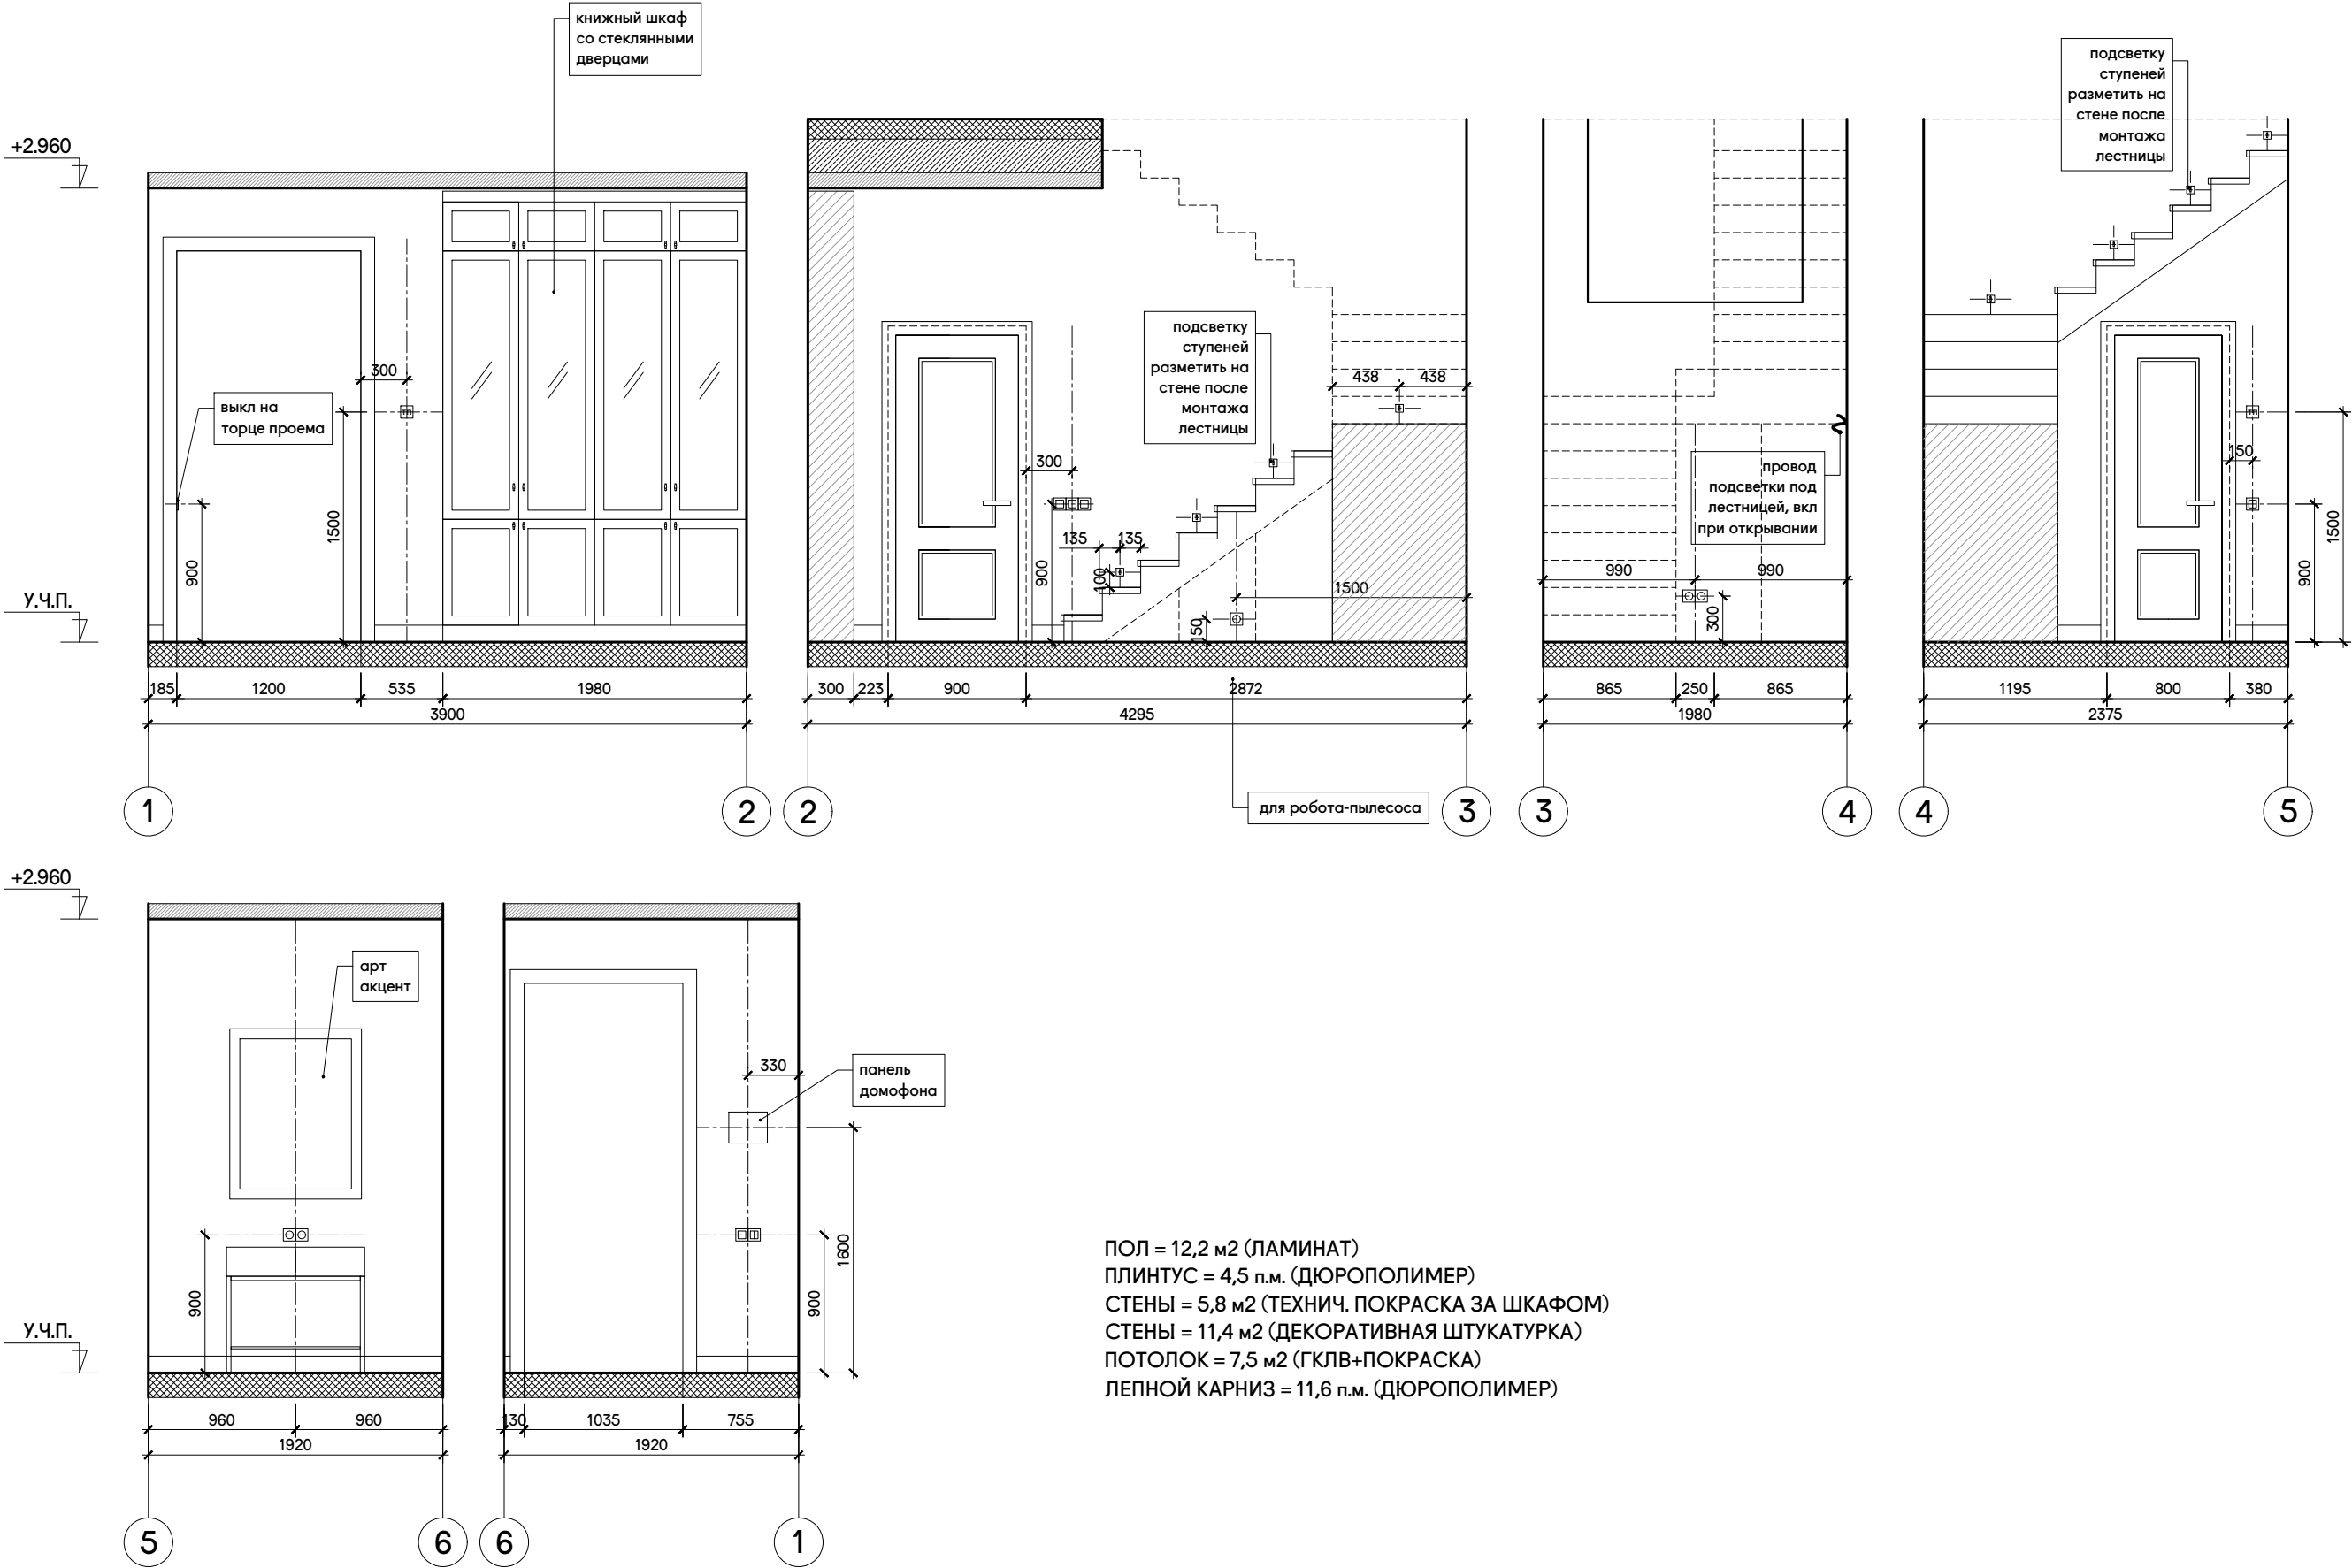


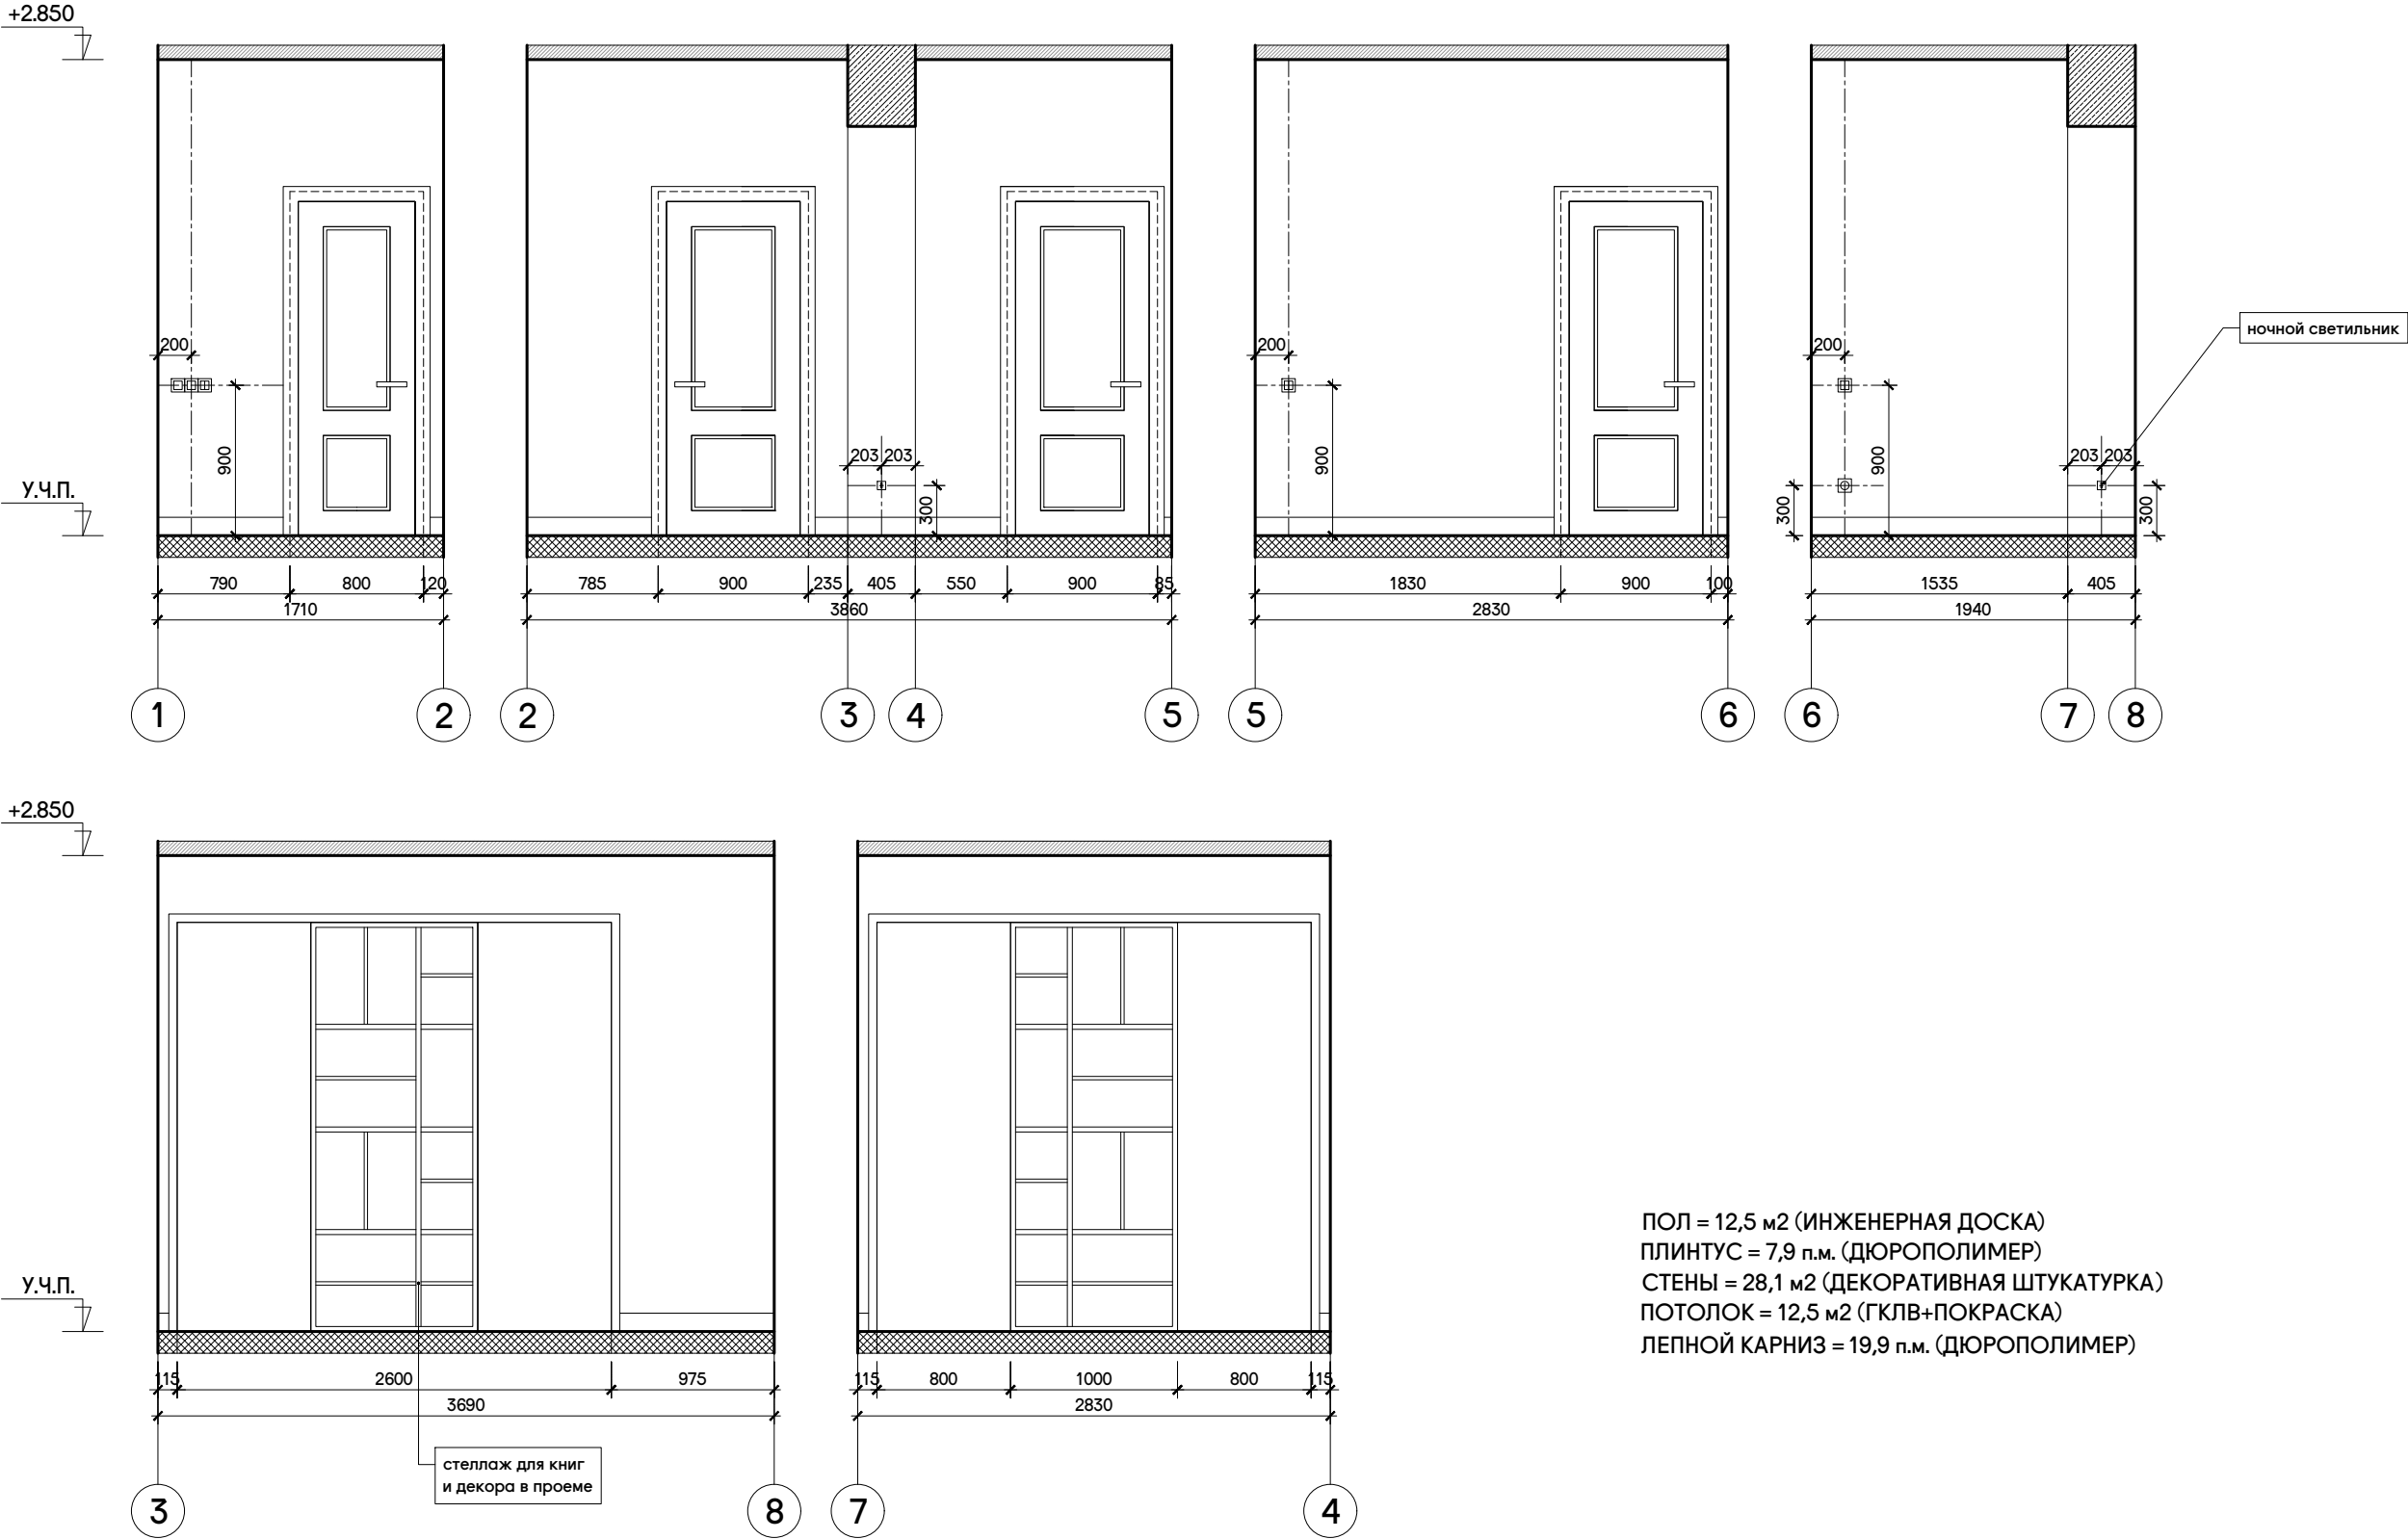


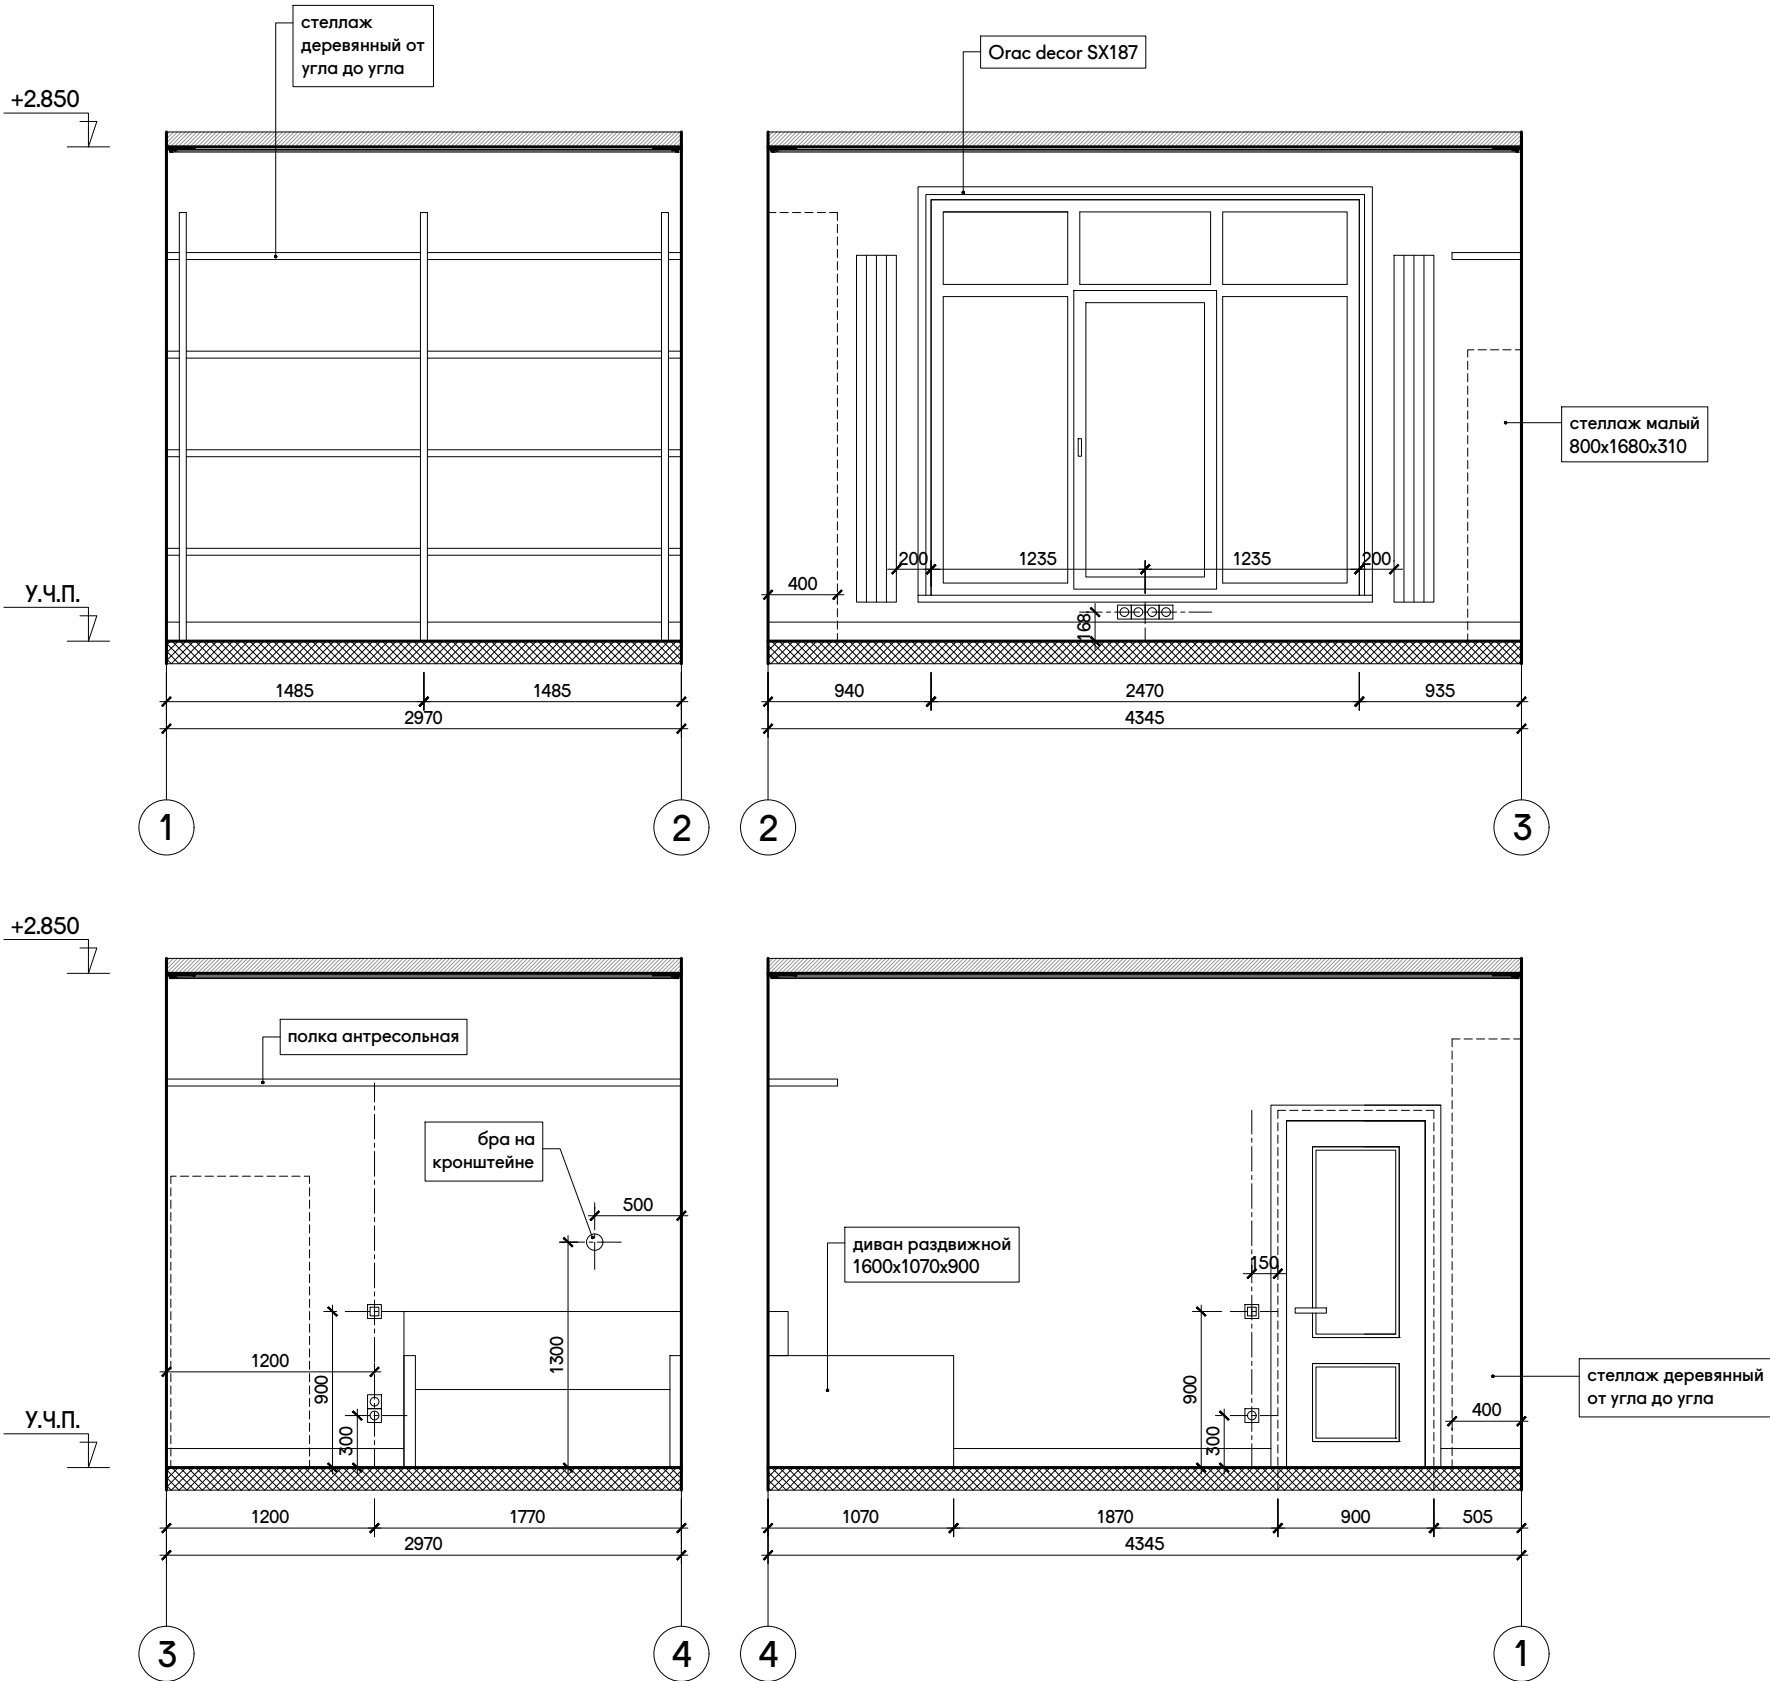


ПОЛ = 12,9 м2 (ИНЖЕНЕРНАЯ ДОСКА)
ПЛИНТУС = 13,7 п.м. (ДЮРОПОЛИМЕР)
СТЕНЫ = 34,1 м2 (ПОКРАСКА)
МОЛДИНГ ВОКРУГ ОКНА = 7,3 п.м. (ДЮРОПОЛИМЕР)
ПОТОЛОК = 12,9 м2 (ГКЛВ+ПОКРАСКА)
ЛЕПНОЙ КАРНИЗ = 14,6 п.м. (ДЮРОПОЛИМЕР)

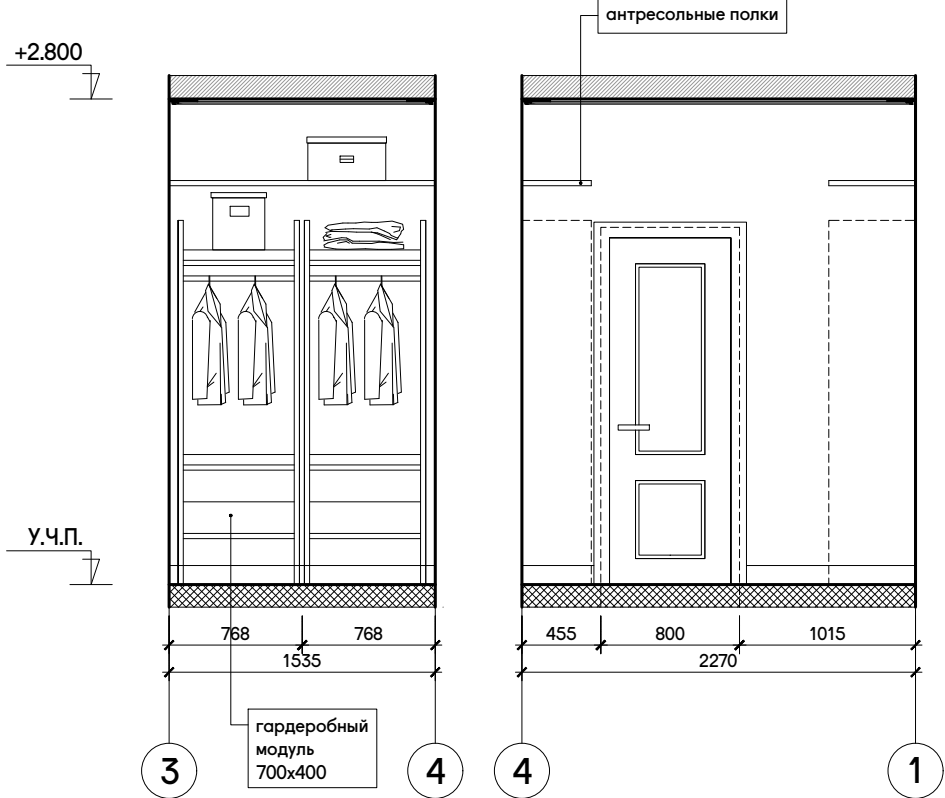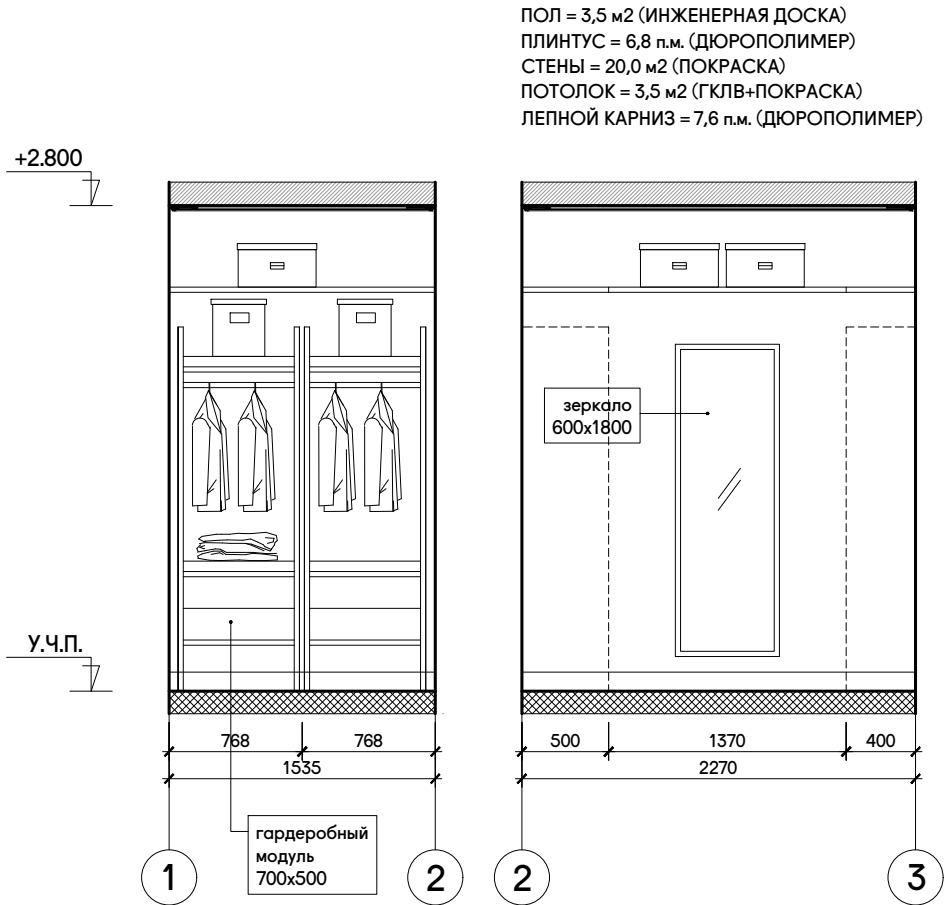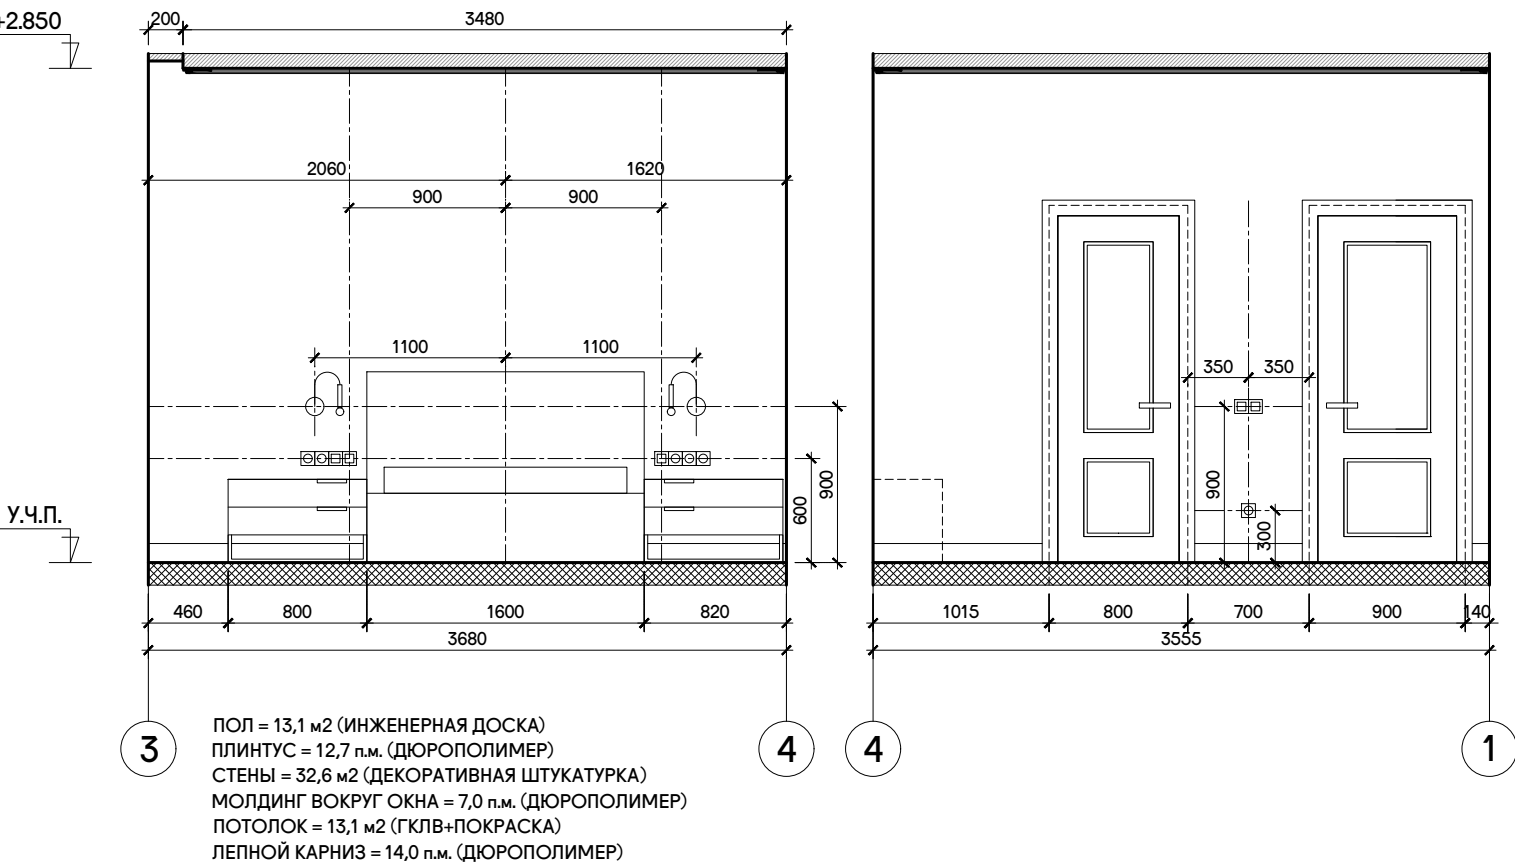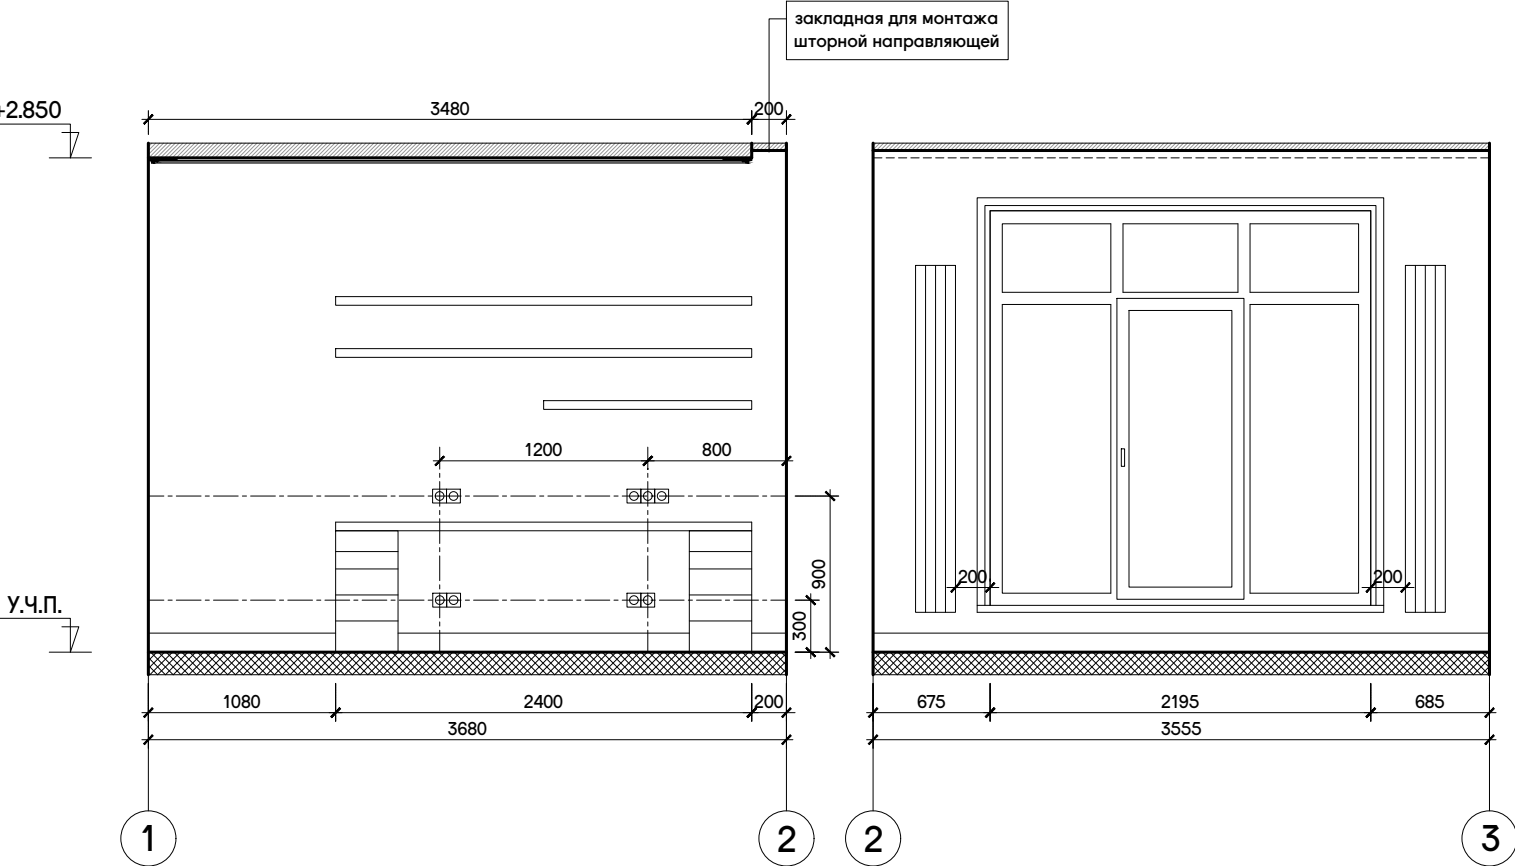


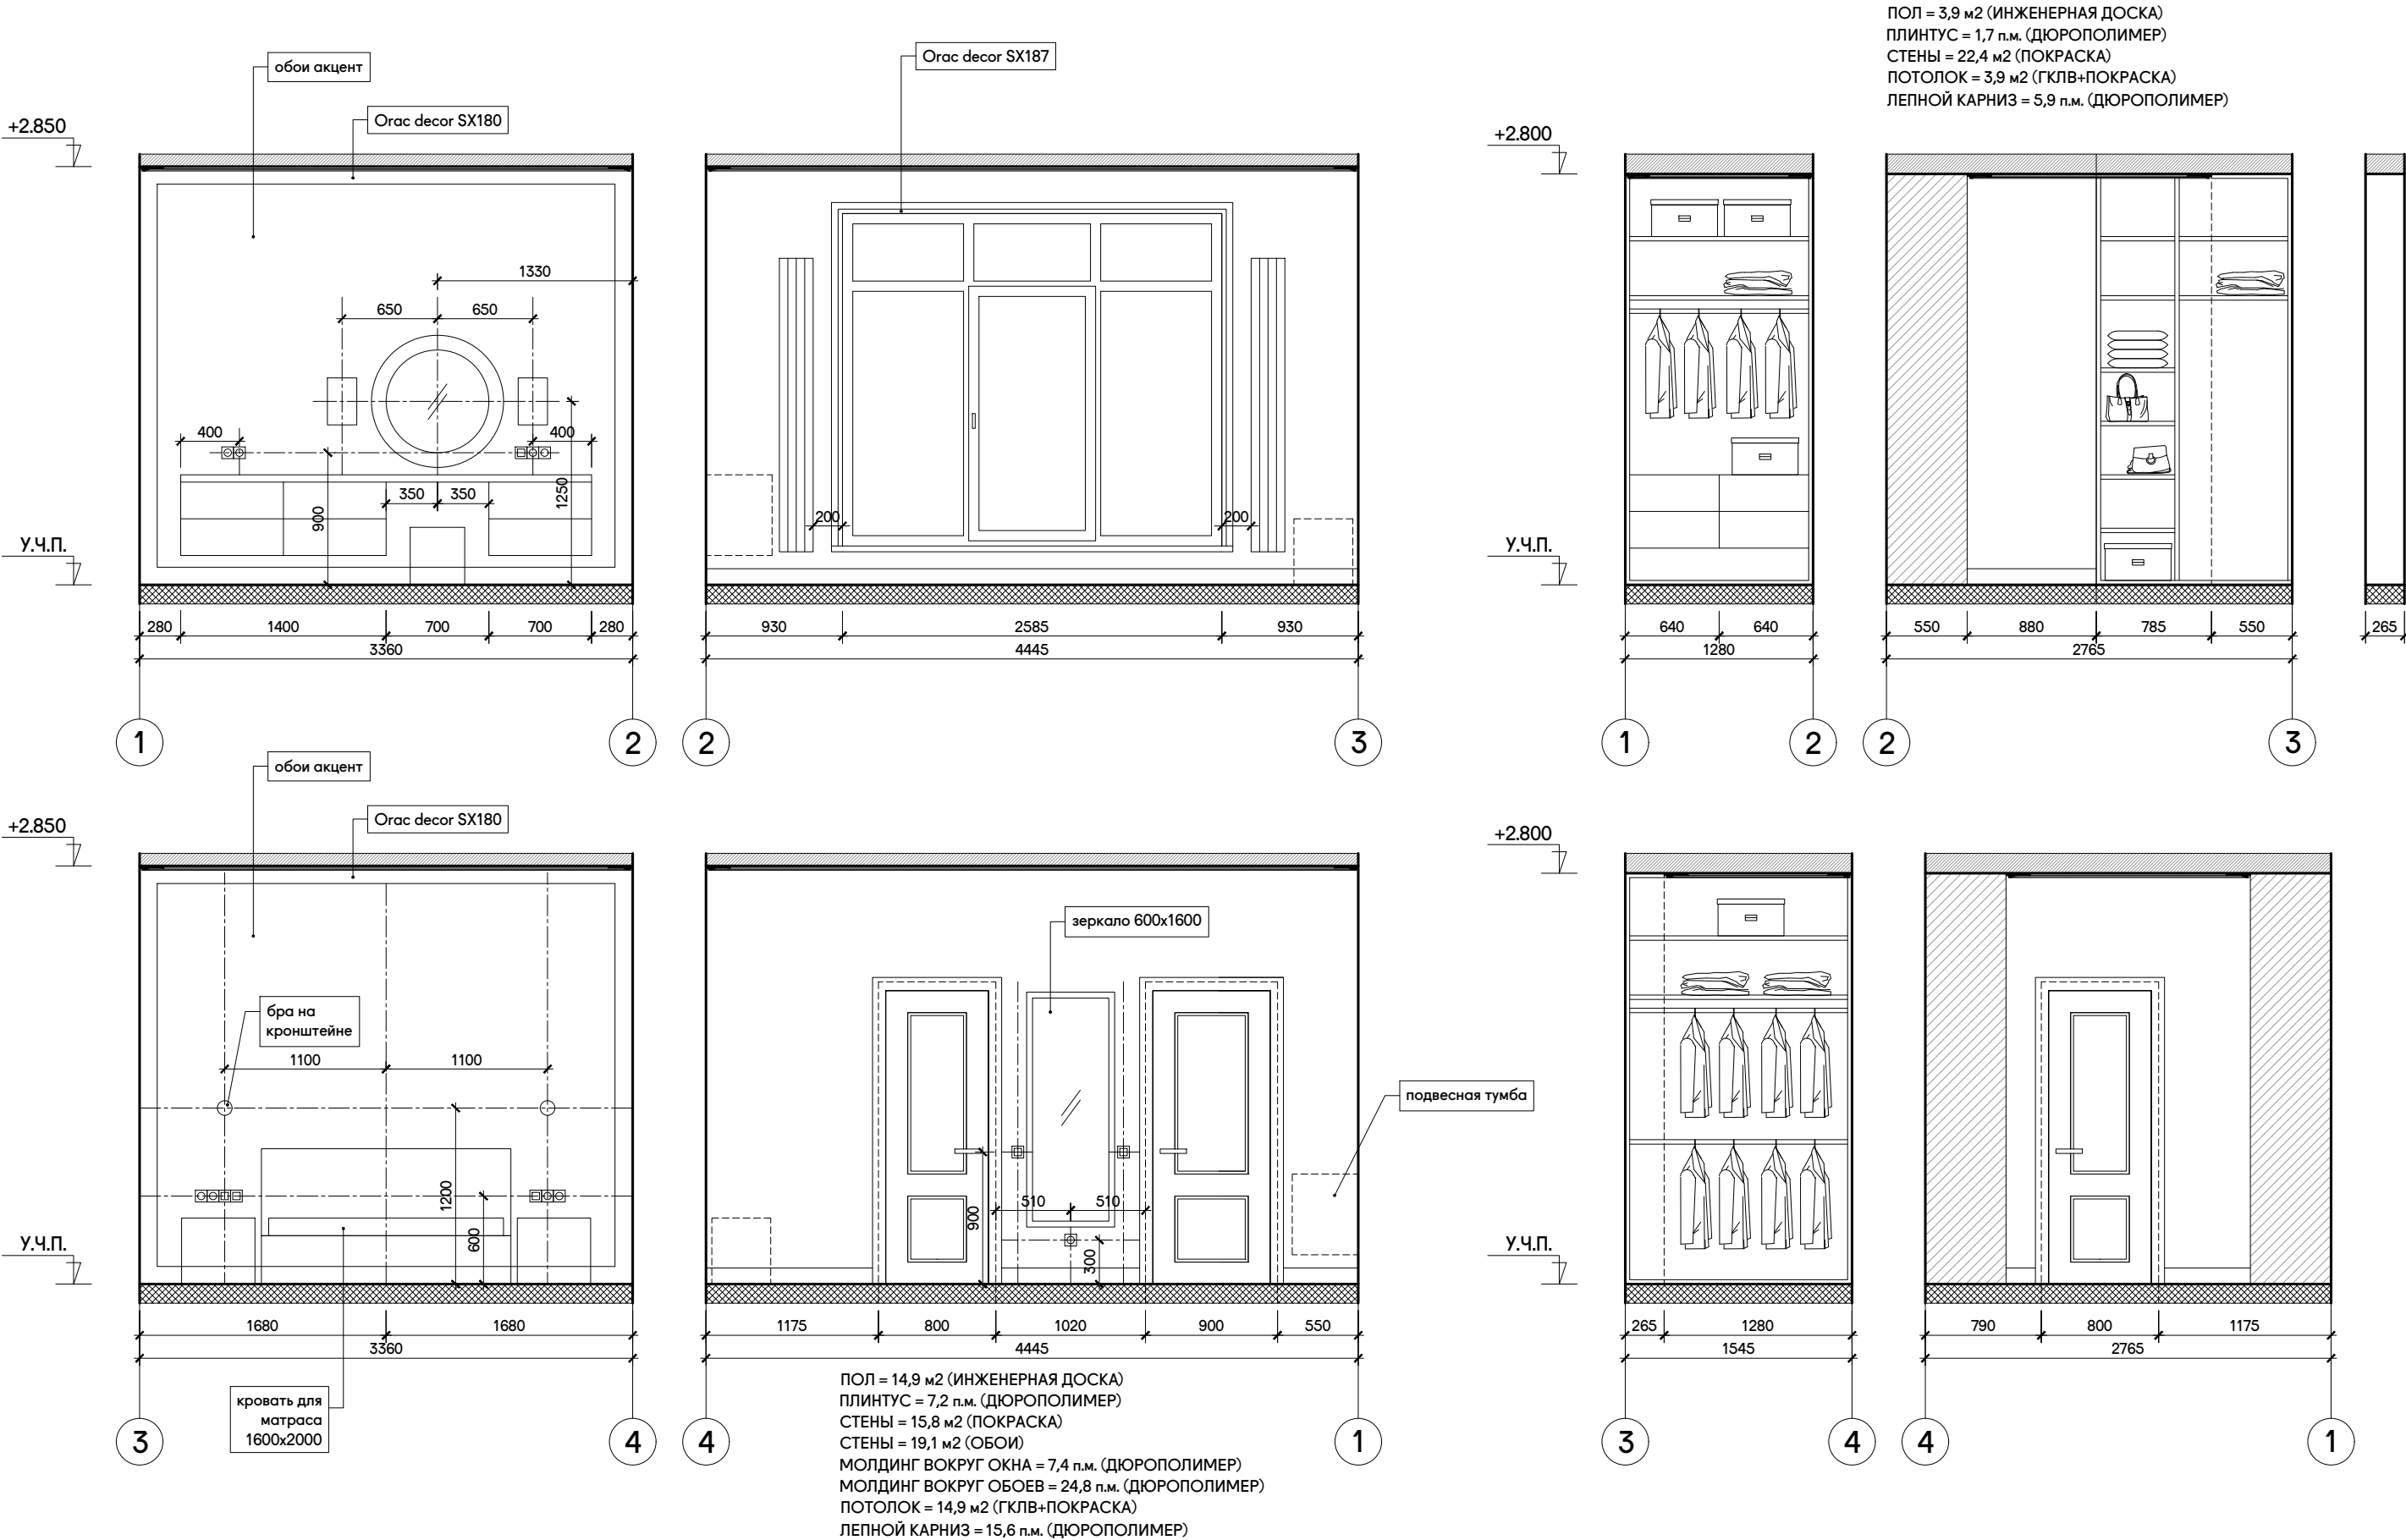

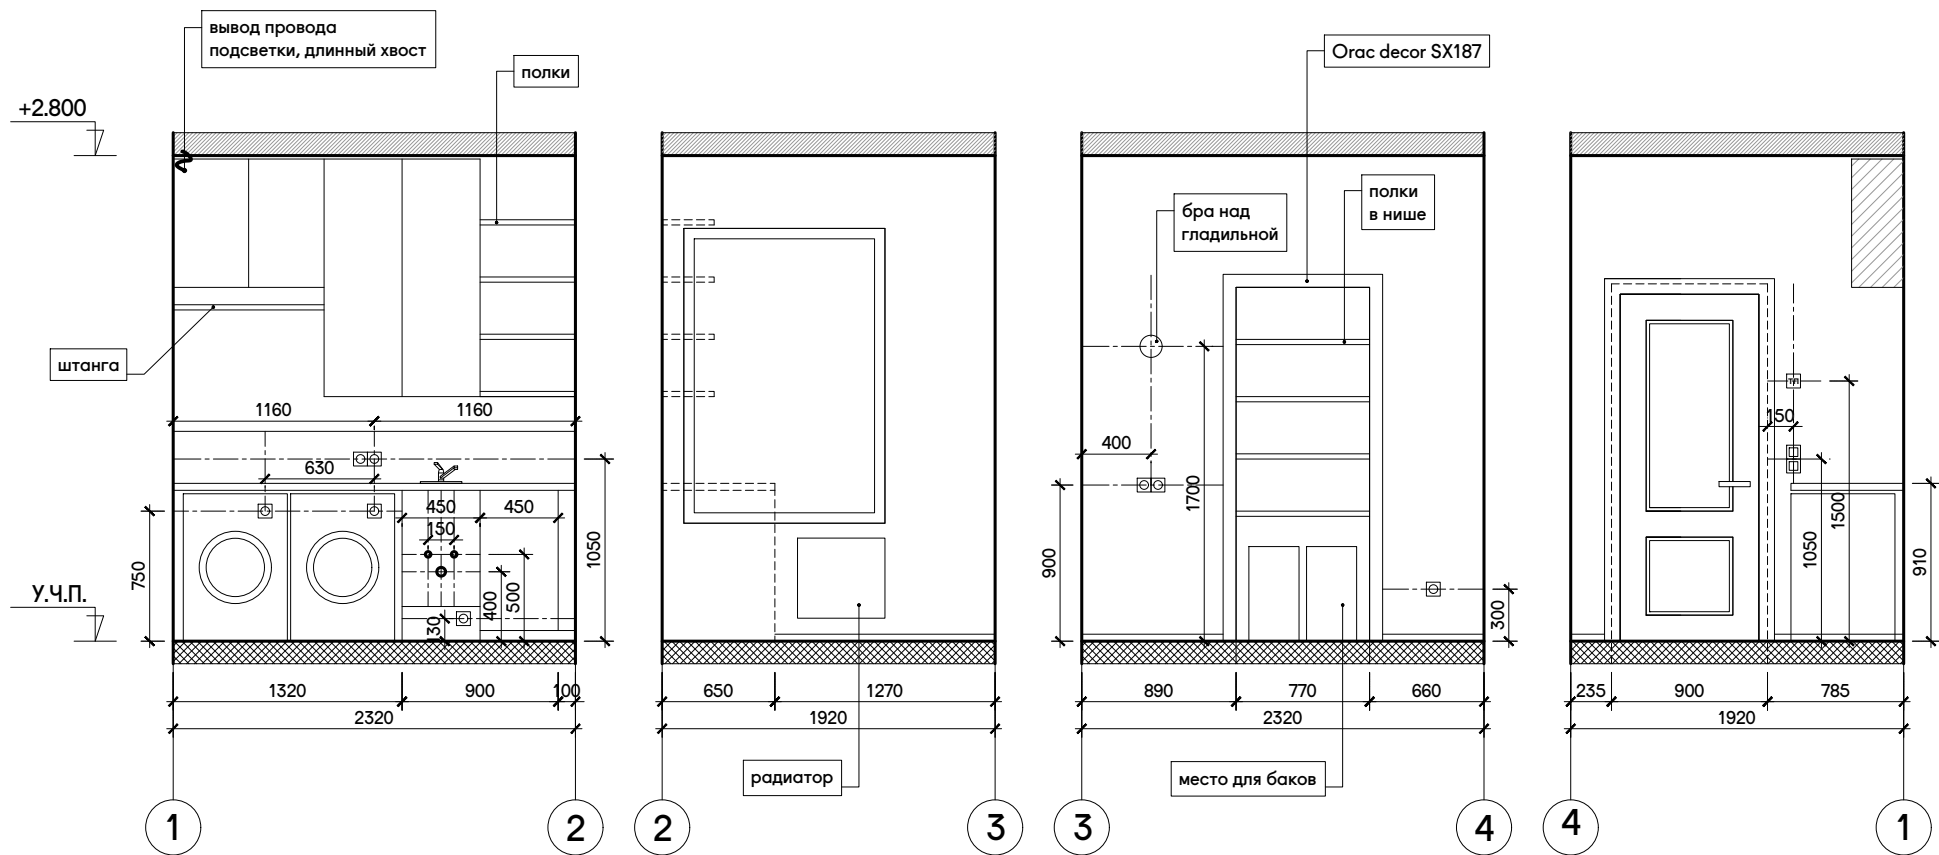



ПОЛ = 4,6 м2 (КЕРАМОГРАНИТ 200х200)
ПЛИНТУС = 3,8 п.м. (ДЮРОПОЛИМЕР)
СТЕНЫ = 19,8 м2 (ПОКРАСКА)
МОЛДИНГ ВОКРУГ НИШИ = 5,2 п.м. (ДЮРОПОЛИМЕР)
ПОТОЛОК = 4,6 м2 (ГКЛВ+ПОКРАСКА)

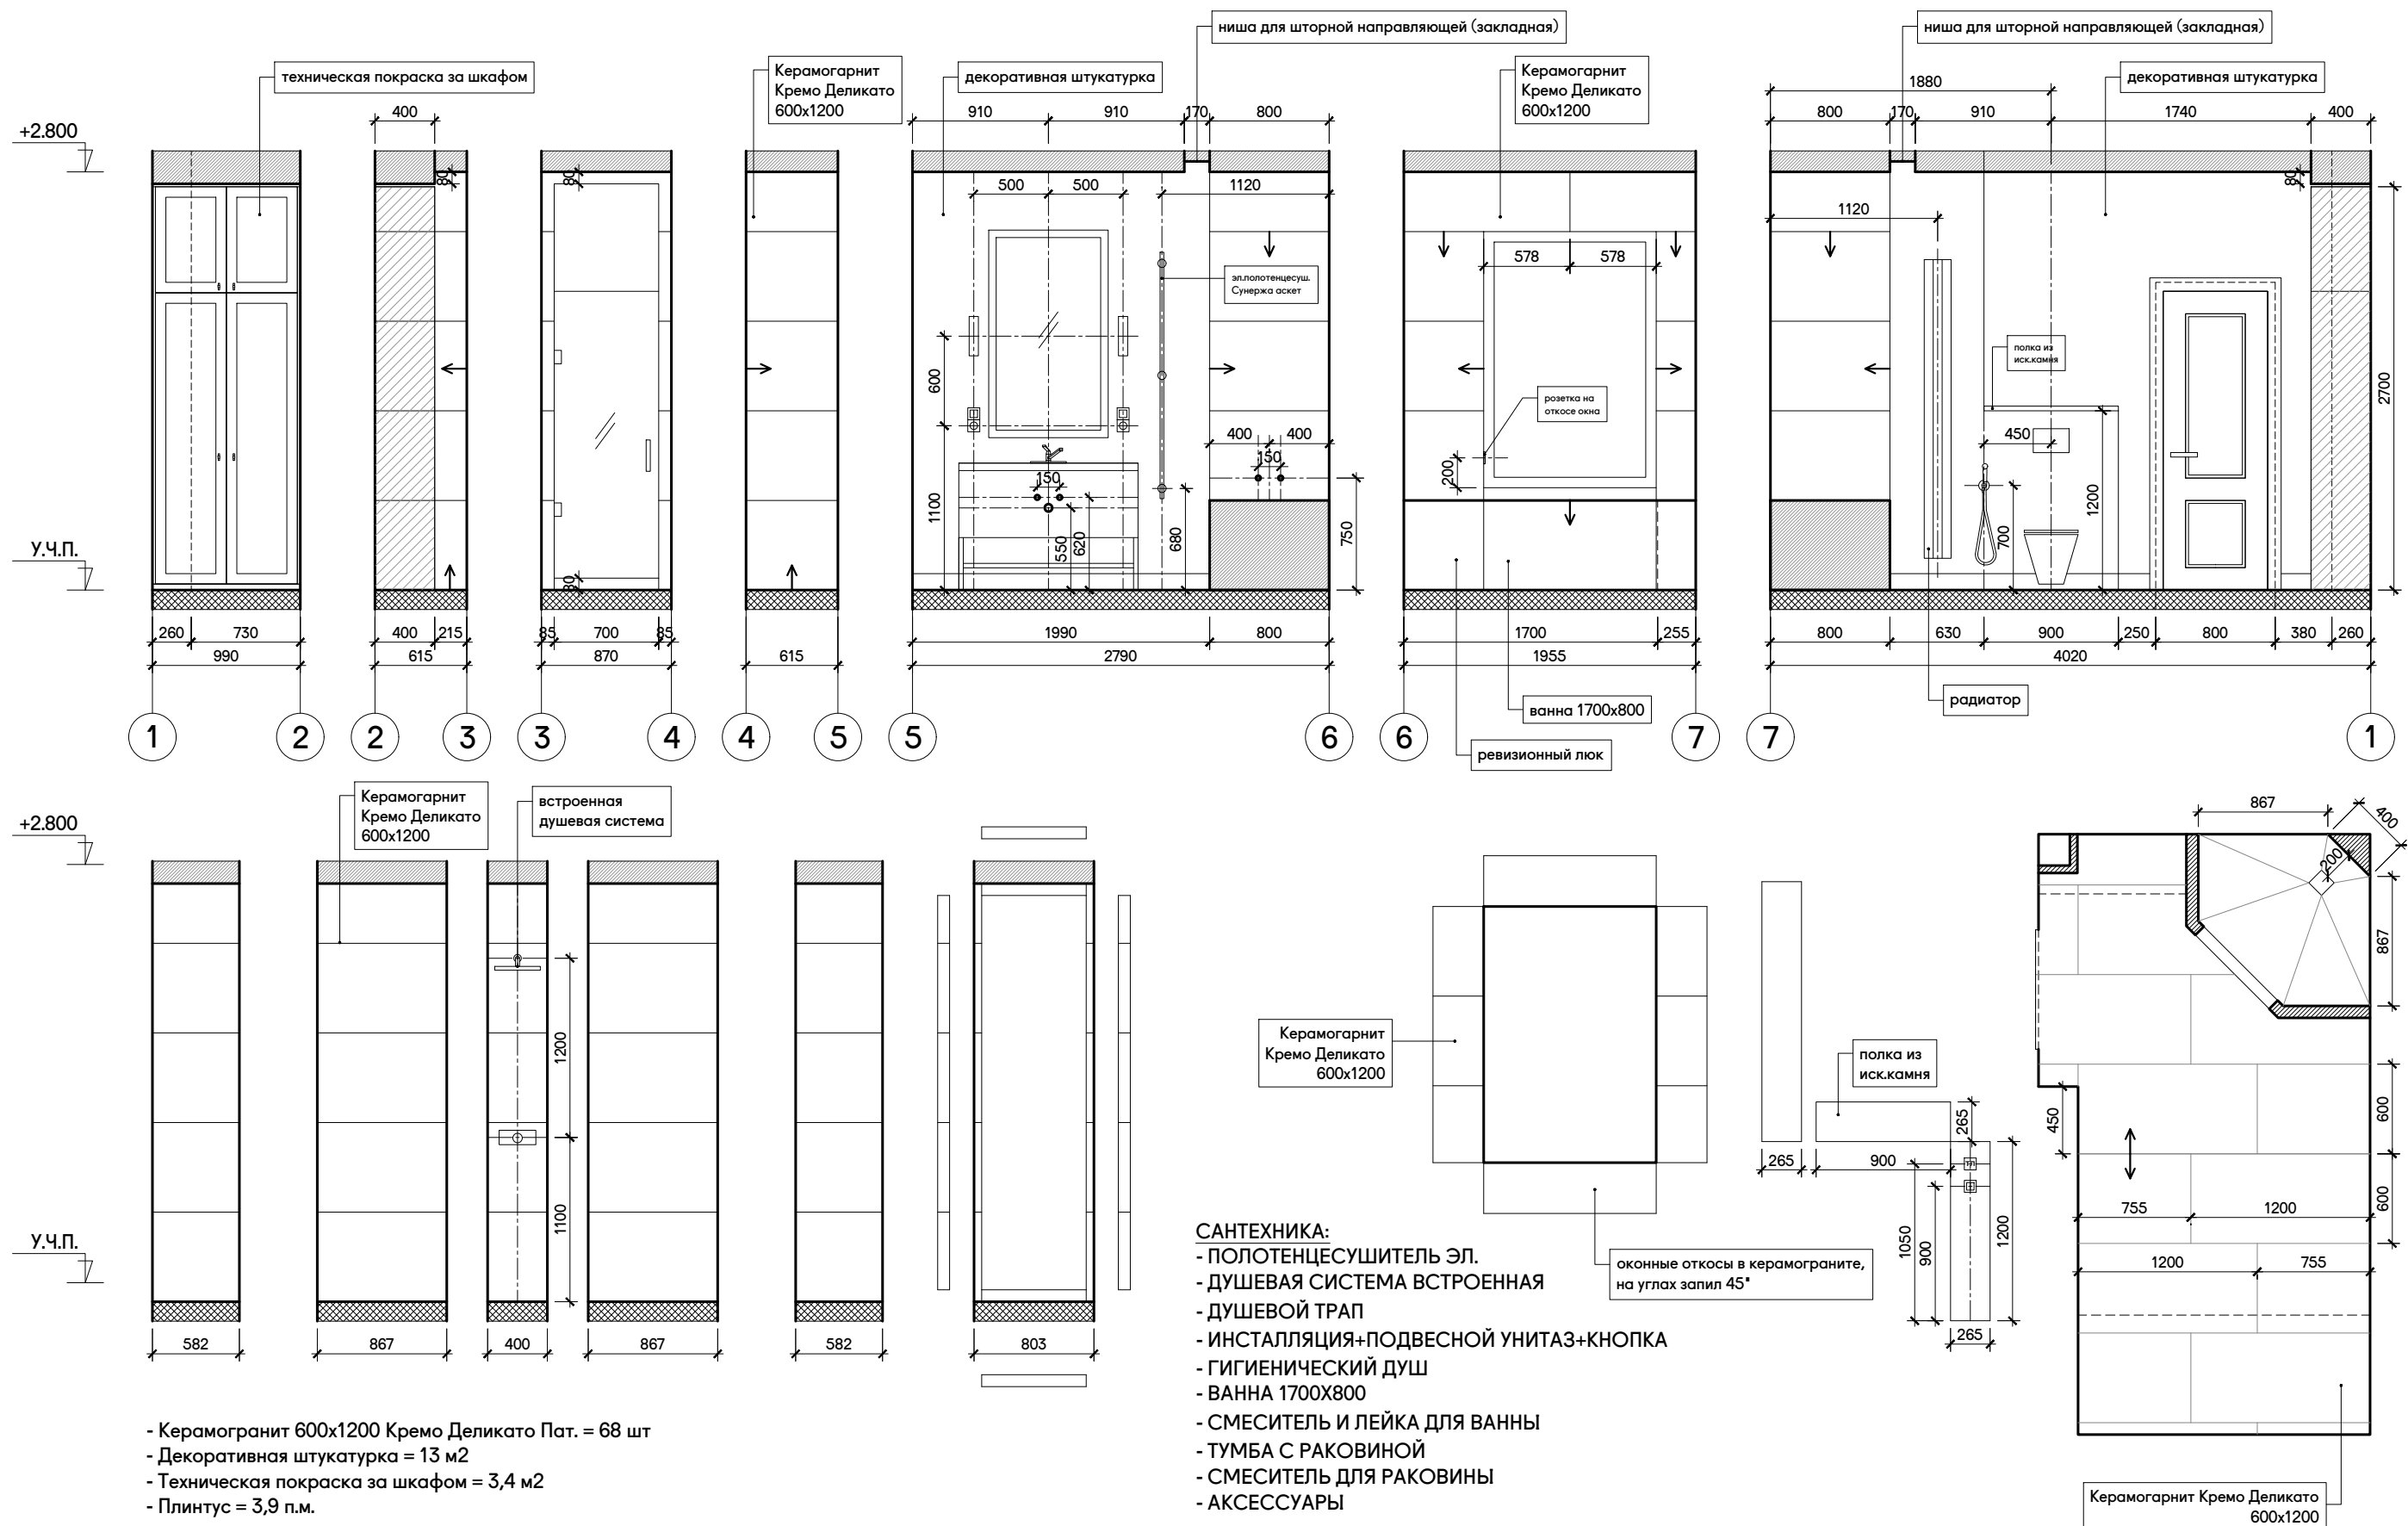

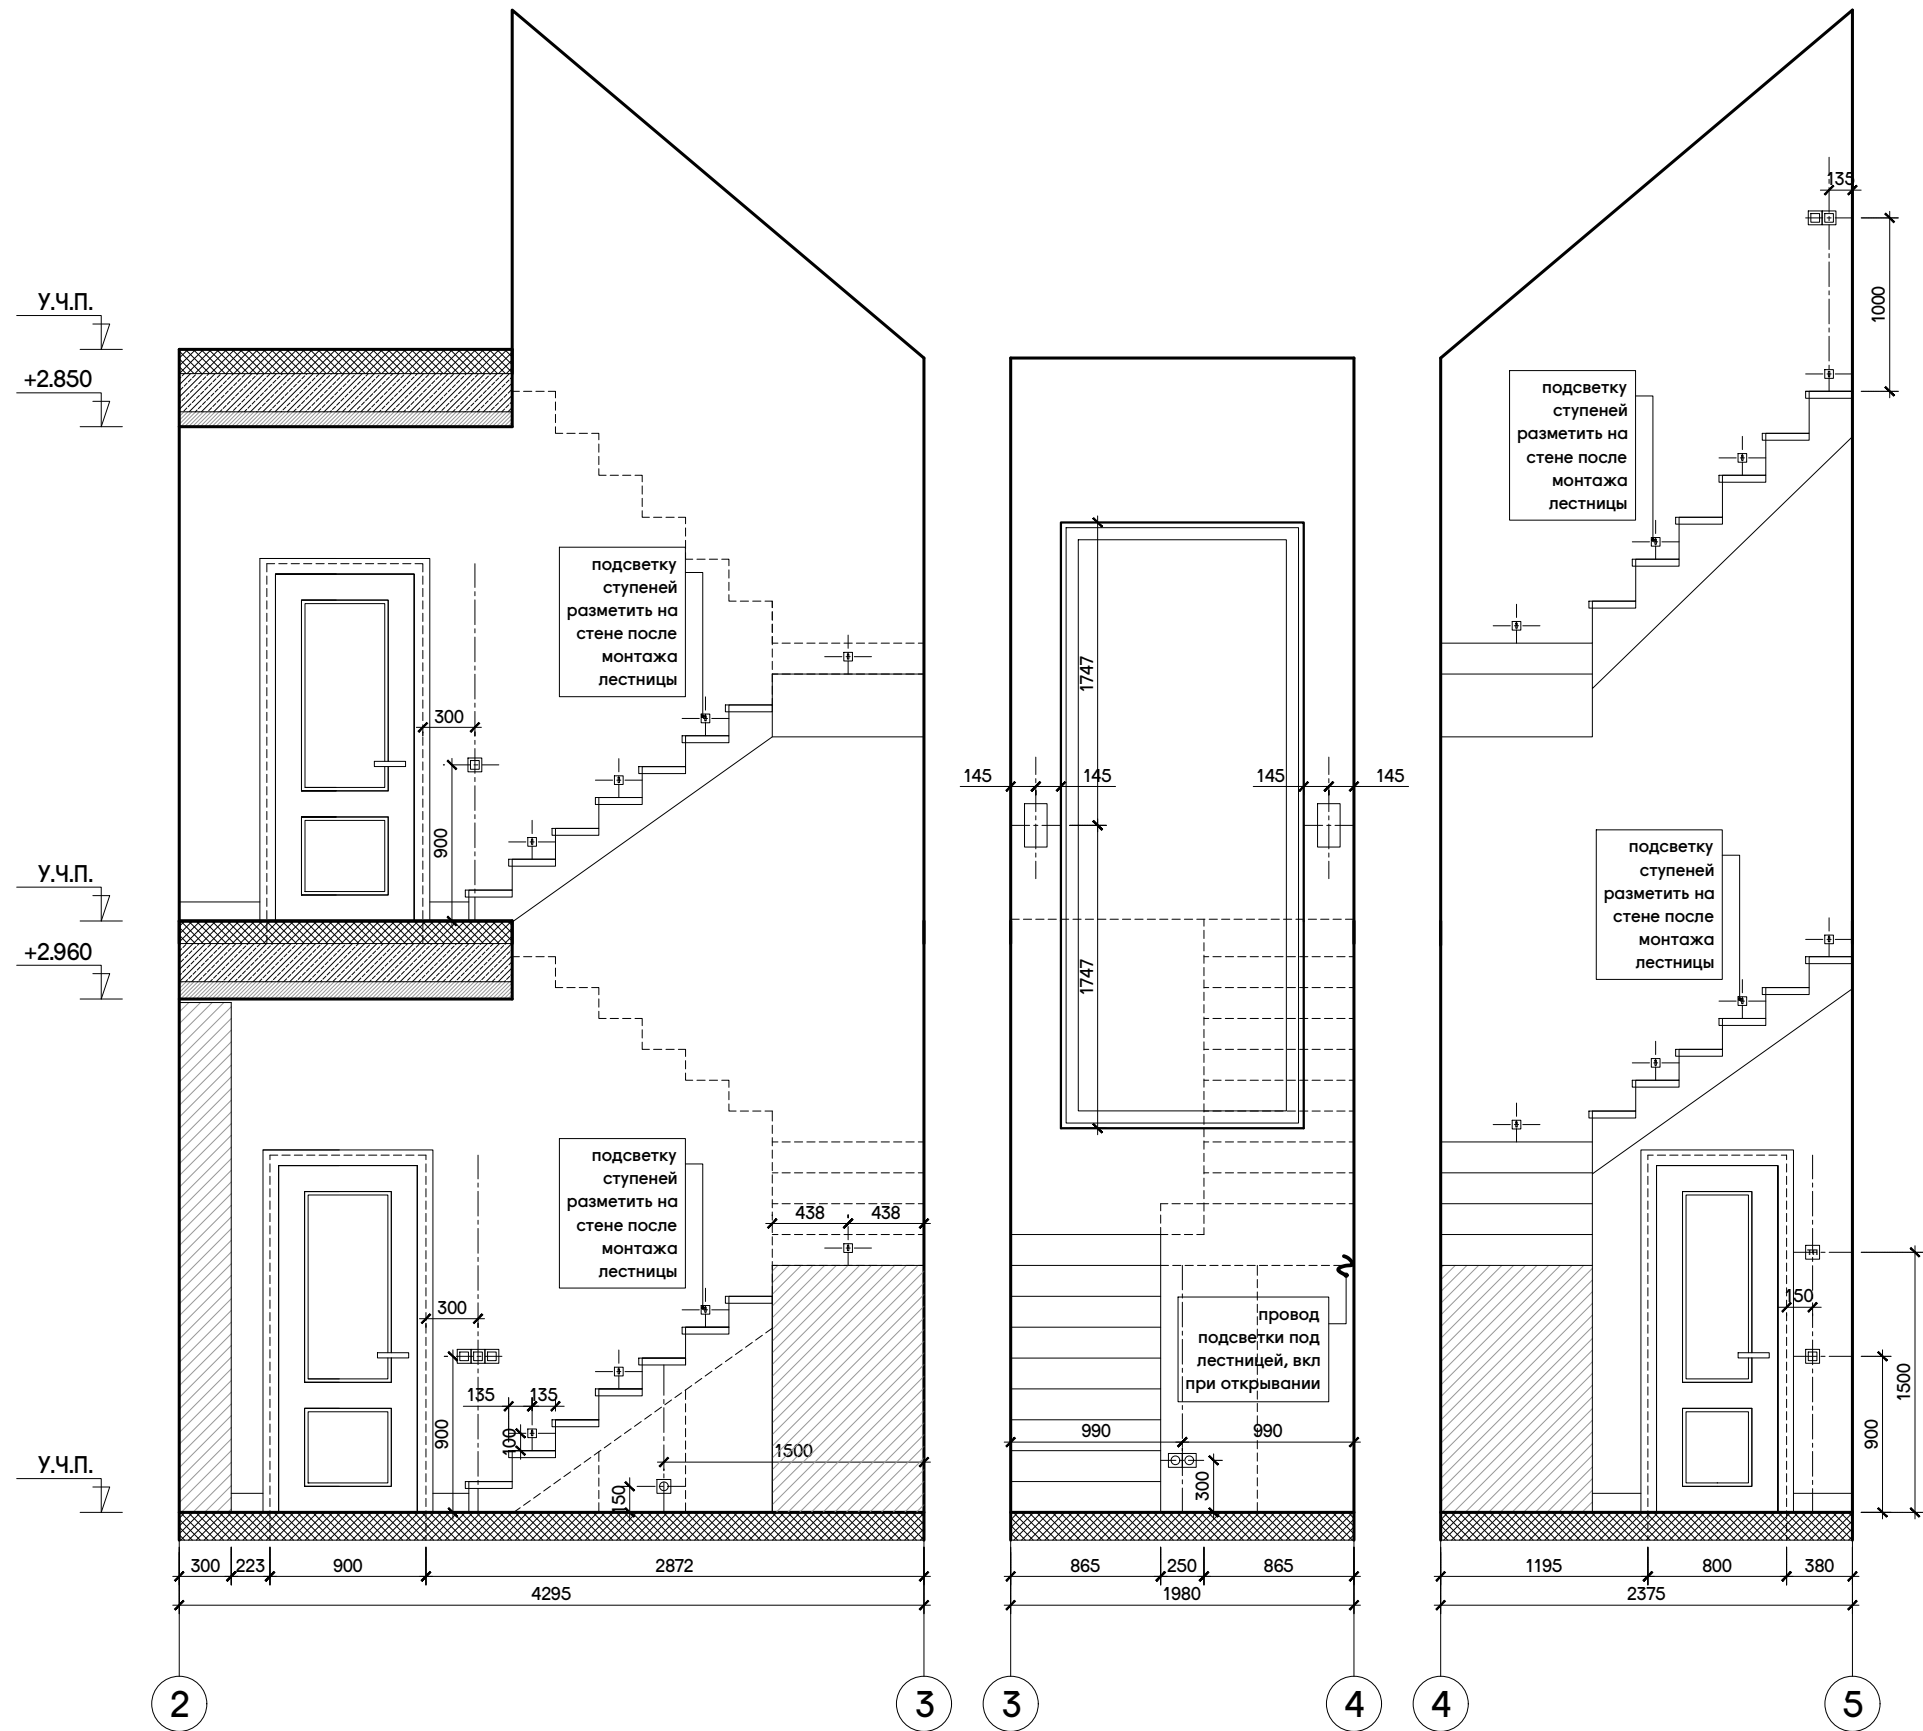


СТЕНЫ = 44,8 м2 (ДЕКОРАТИВНАЯ ШТУКАТУРКА)
СТЕНЫ = 5,6 м2 (ТЕХ. ПОКРАСКА ПОД ЛЕСТНИЦЕЙ)



ПРИМЕЧАНИЕ:
- ЛЕСТНИЦА ПОКАЗАНА УСЛОВНО,
СМ. РАЗДЕЛ КОНСТРУКЦИИ ЛЕСТНИЦ И ПОЛОВ

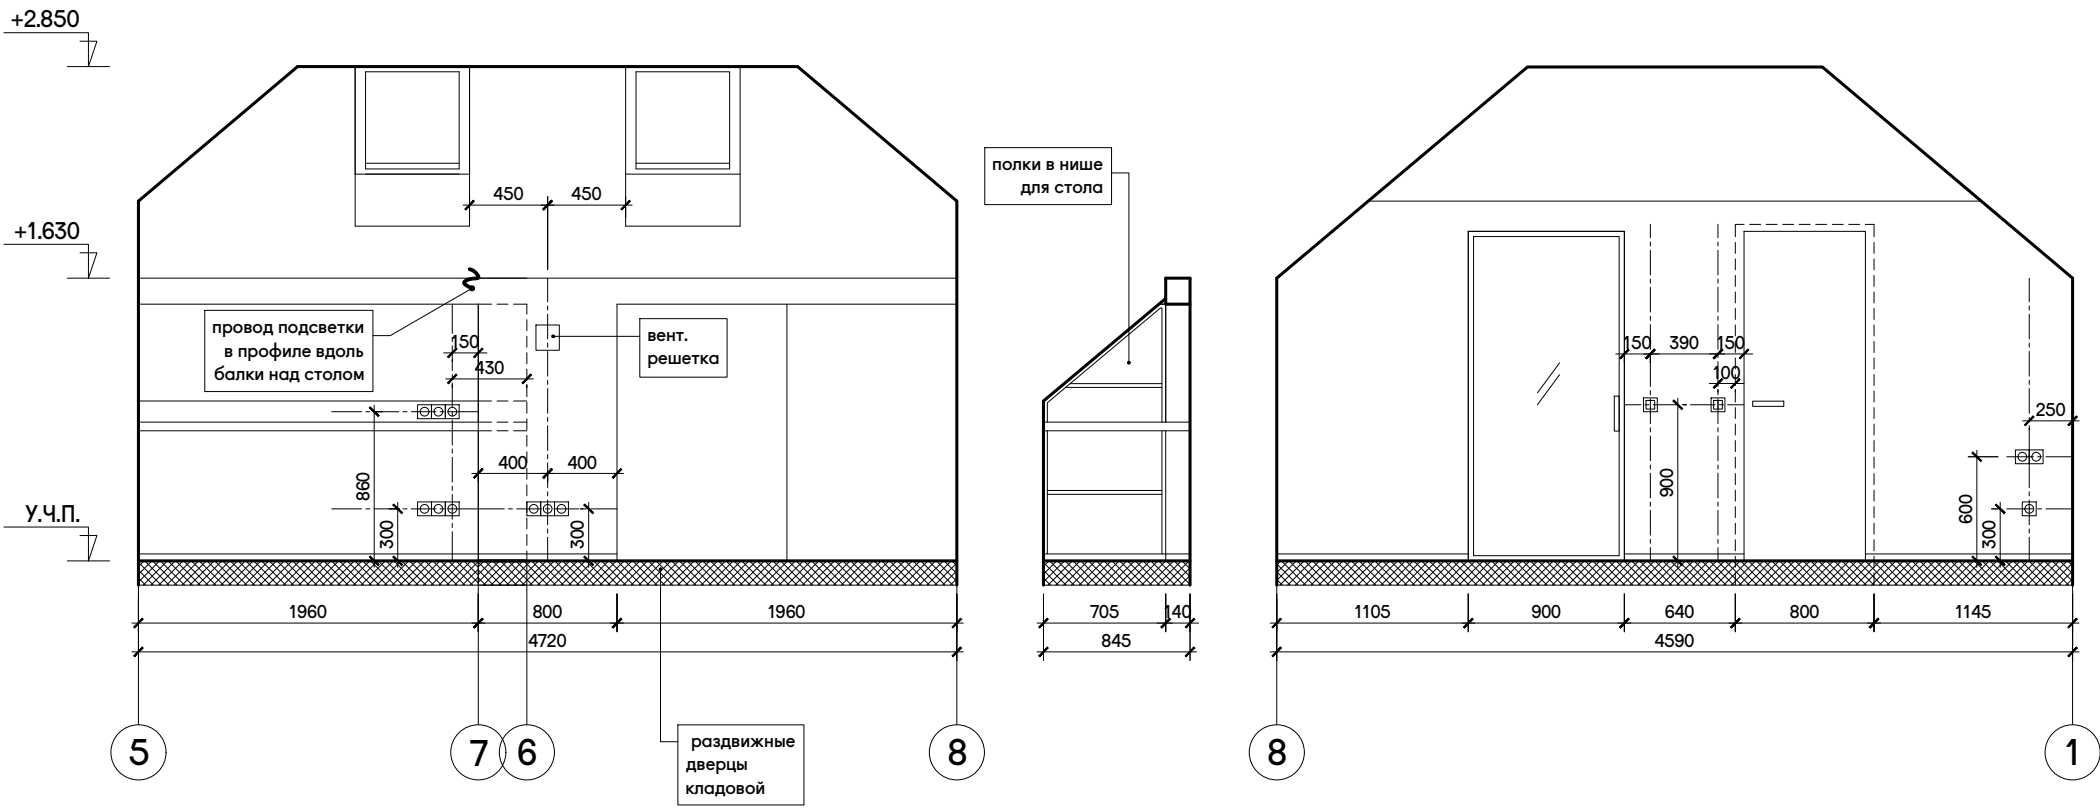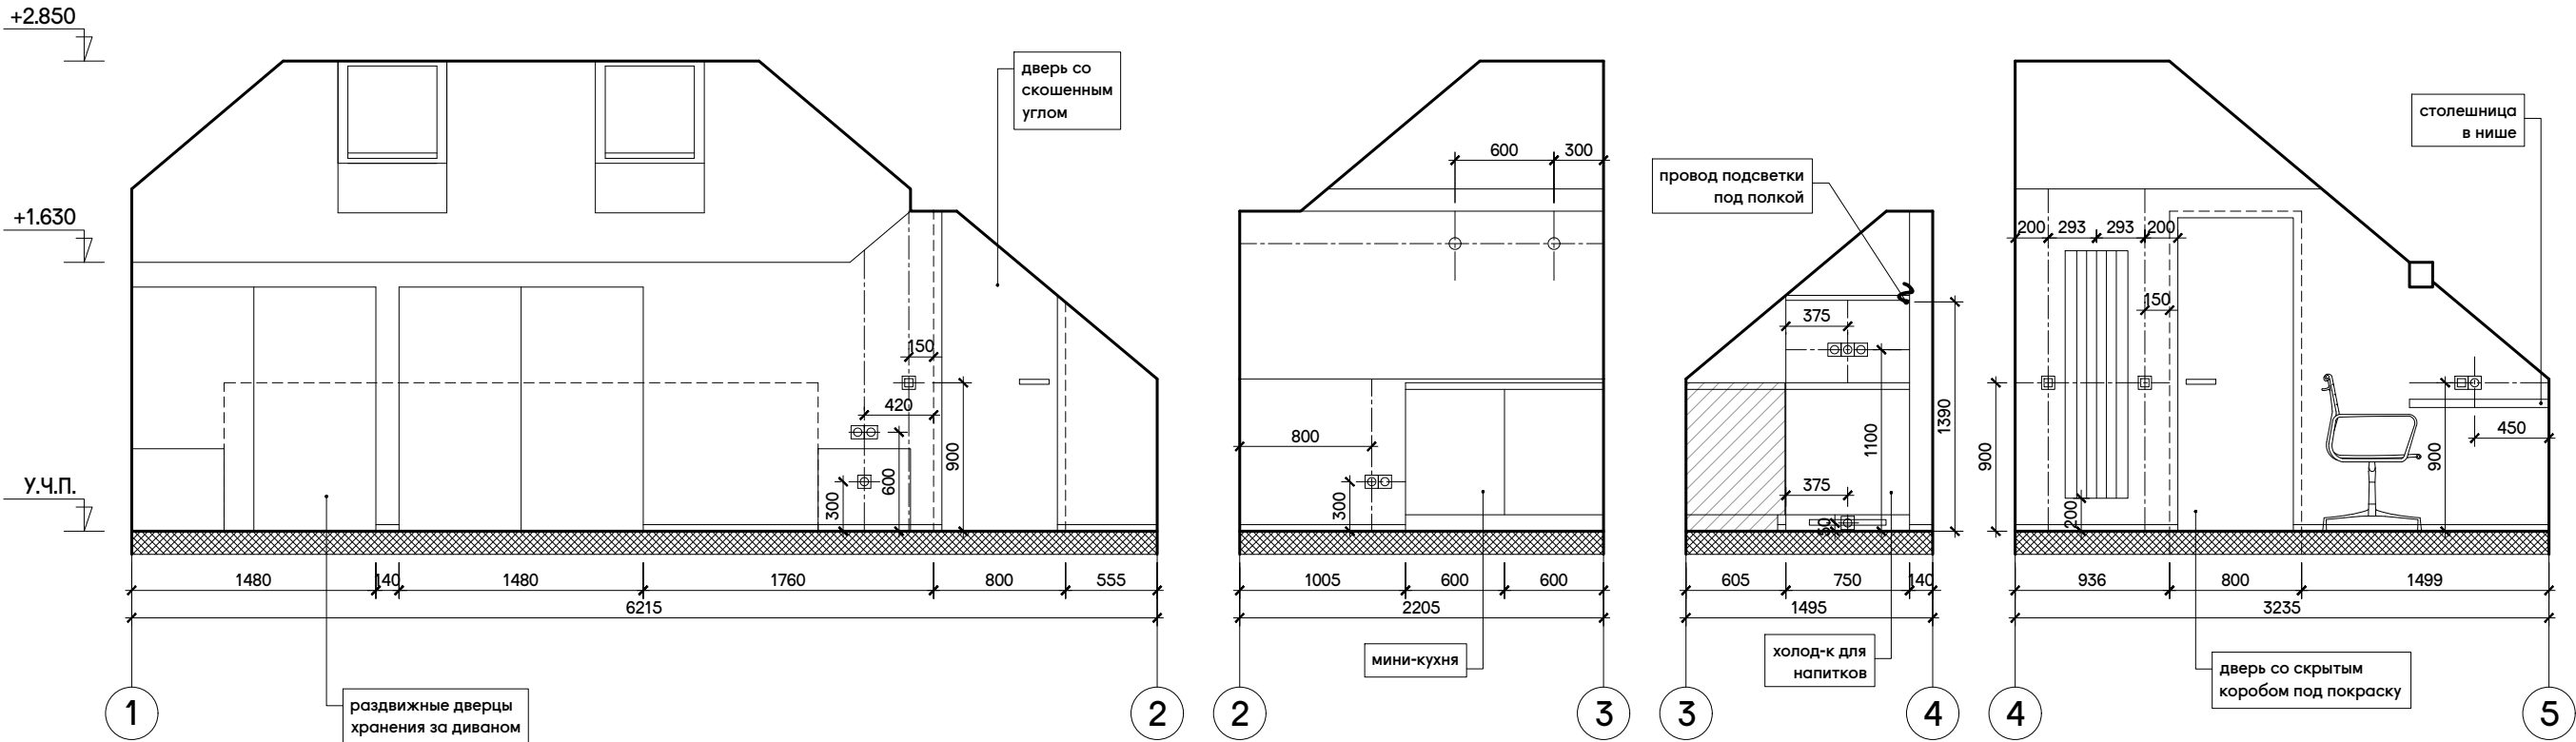

ПОЛ = 27,3 м2 (ЛАМИНАТ)
ПЛИНТУС = 11,8 п.м. (ДЮРОПОЛИМЕР)
СТЕНЫ = 32,4 м2 (ПОКРАСКА)

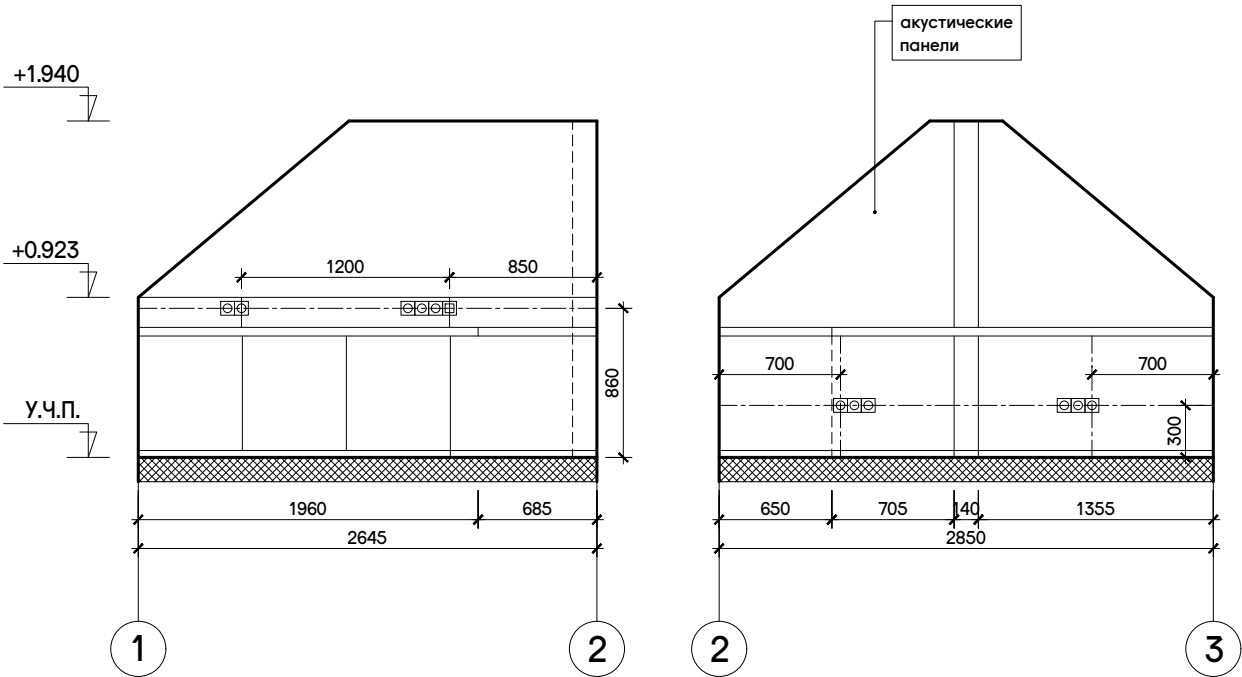

ПОЛ = 7,7 м2 (ЛАМИНАТ)
ПЛИНТУС = 7,0 п.м. (ДЮРОПОЛИМЕР)
СТЕНЫ = 13,8 м2 (ПОКРАСКА)
СТЕНЫ = 4,3 м2 (АКУСТИЧЕСКИЕ ПАНЕЛИ)

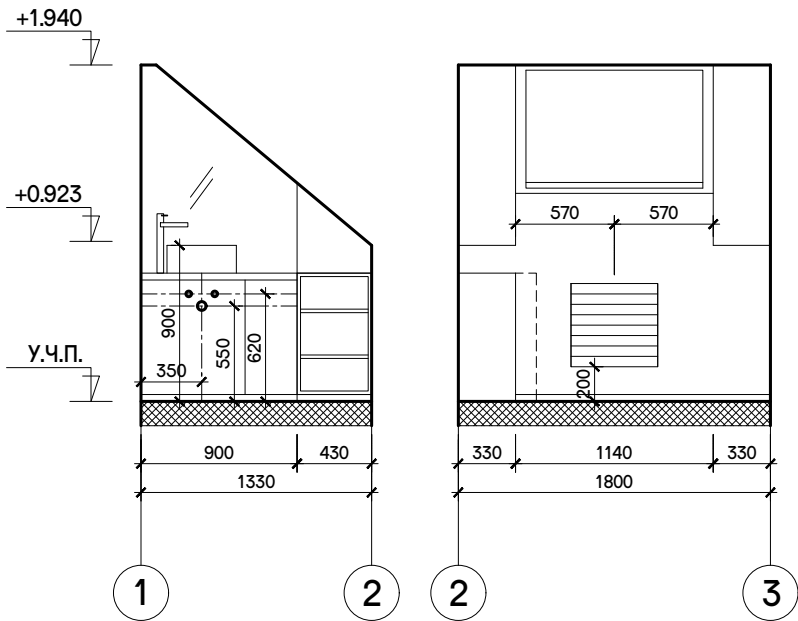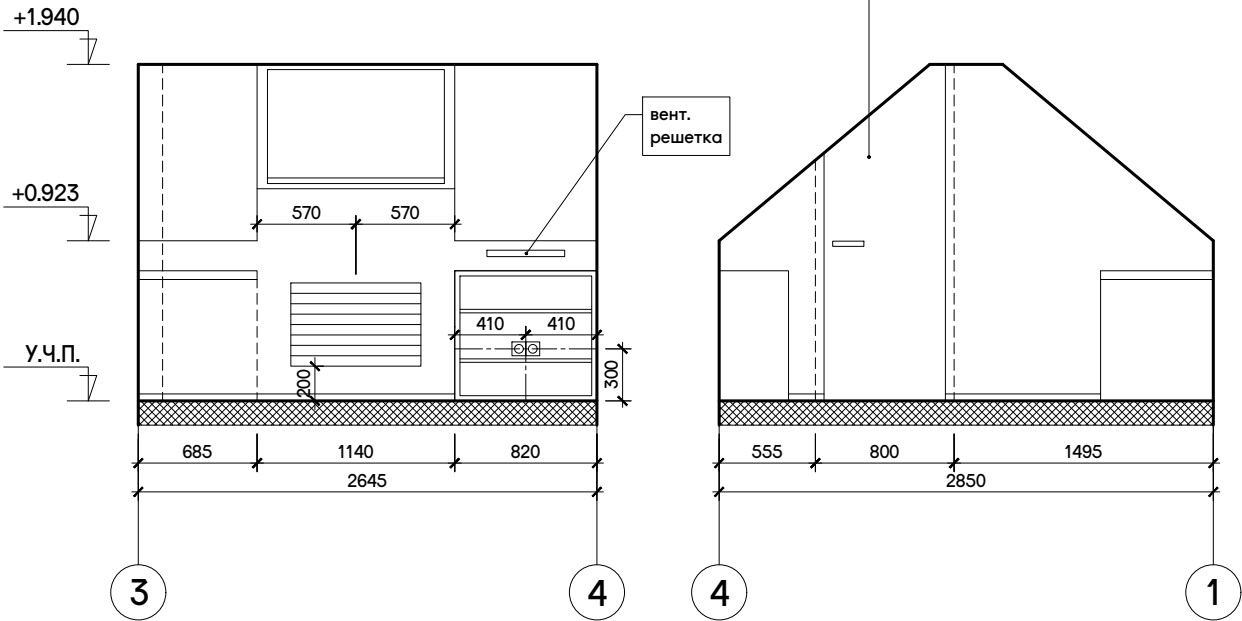

ПОЛ = 2,4 м2 (ЛАМИНАТ)
ПЛИНТУС = 2,5 п.м. (ДЮРОПОЛИМЕР)
СТЕНЫ = 7,4 м2 (ПОКРАСКА)
СТЕНЫ = 1,9 м2 (ПЛИТКА 200X200)

